



MANUFATTO ACCESSORIO ISOLATO

COSTRUZIONE ACCESSORIA ISOLATA


PIANTA PIANO TERRA

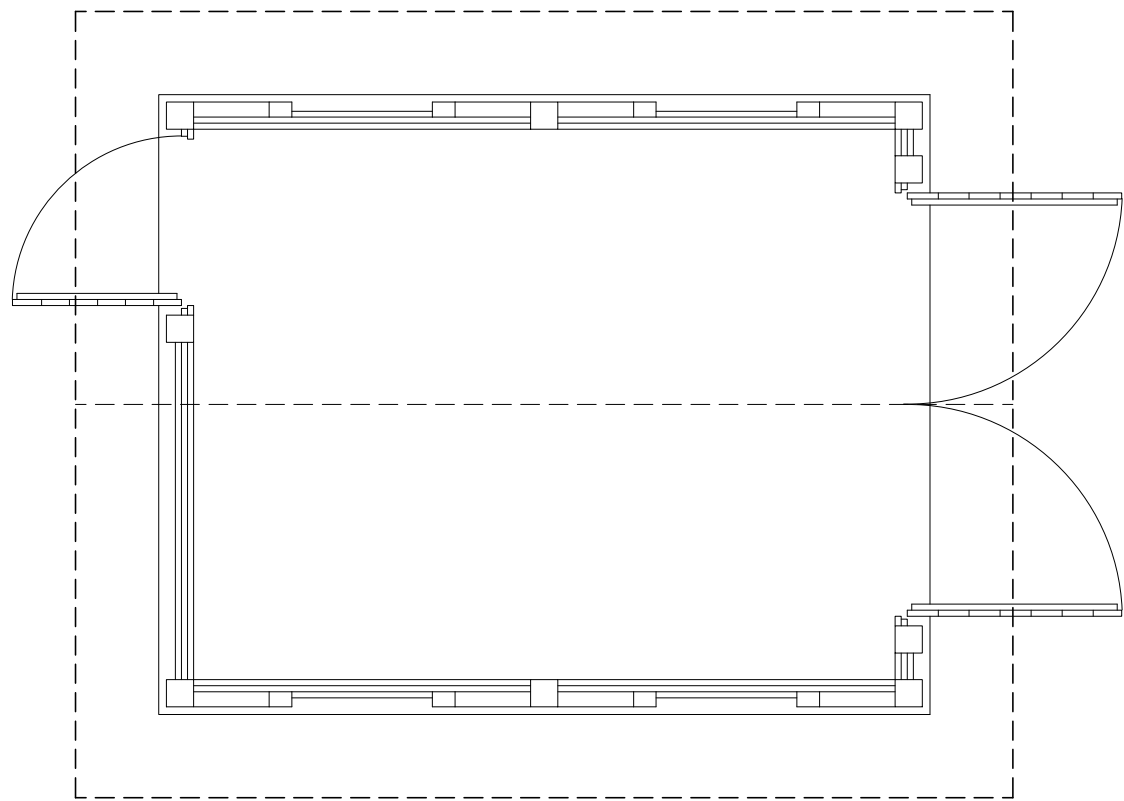


PROSPETTO FRONTALE

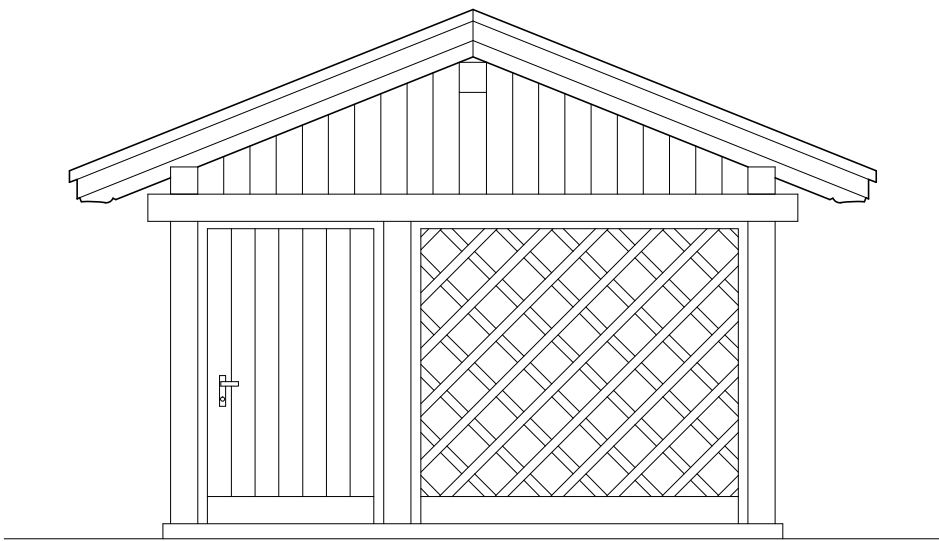


PROSPETTO FRONTALE

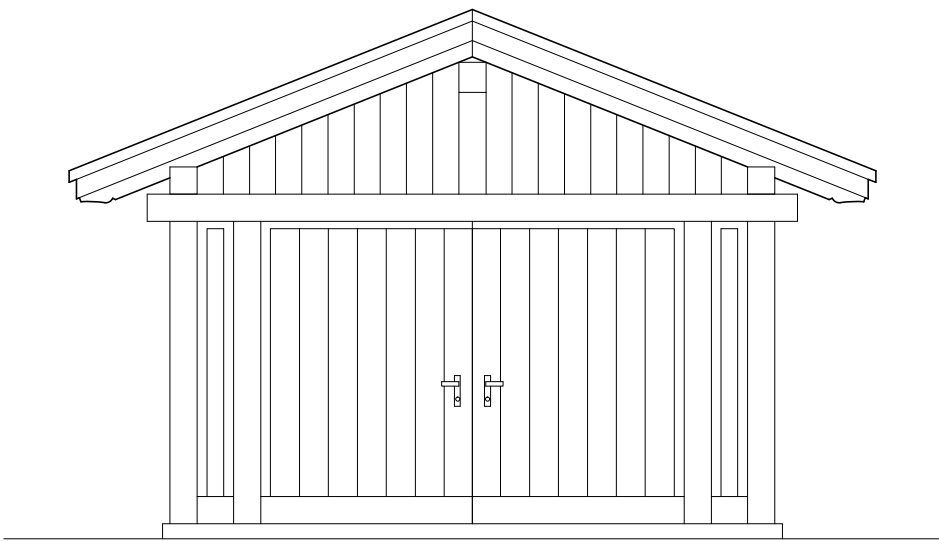


PROSPETTO FRONTALE

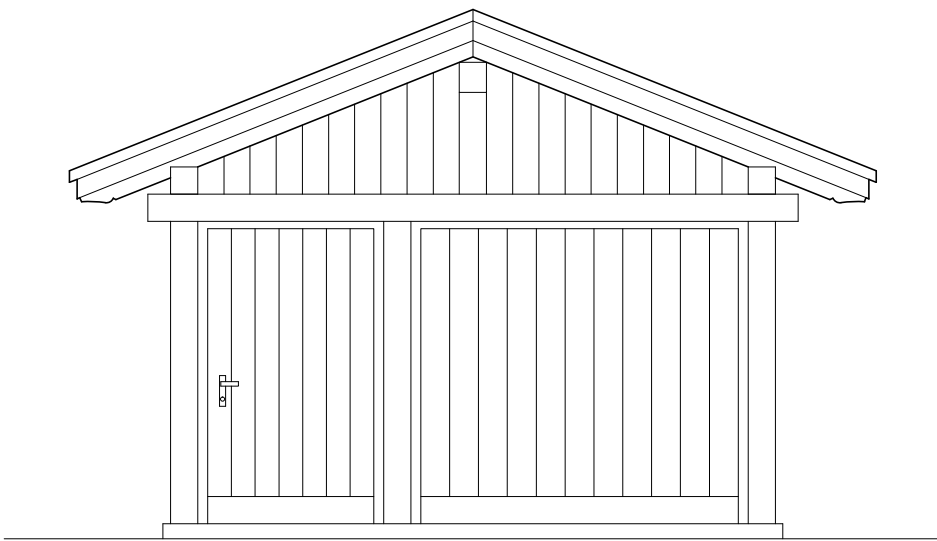


PROSPETTO FRONTALE

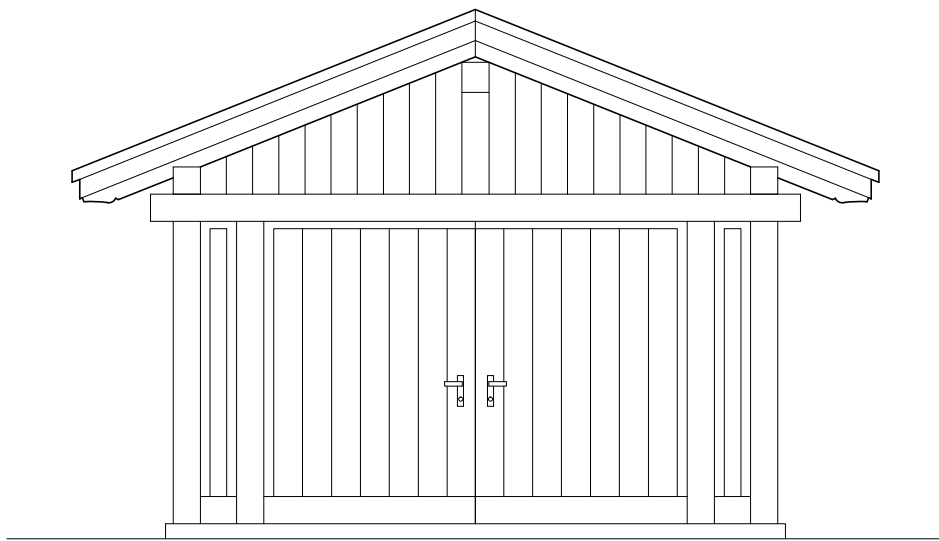


PIANTA TETTO

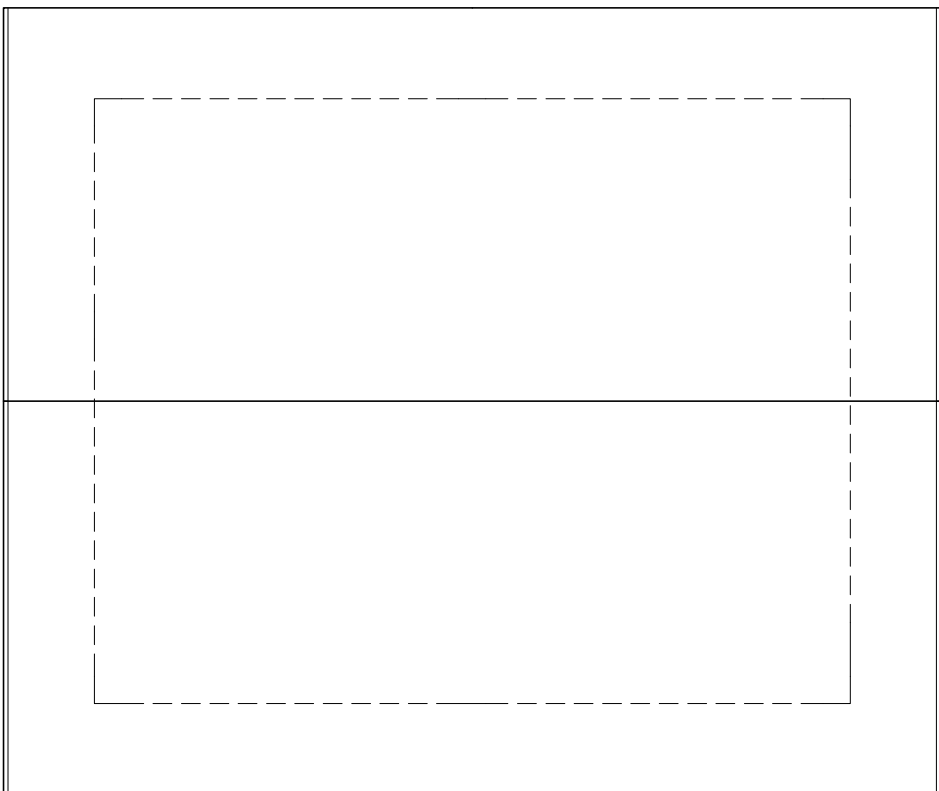


PROSPETTO LATERALE

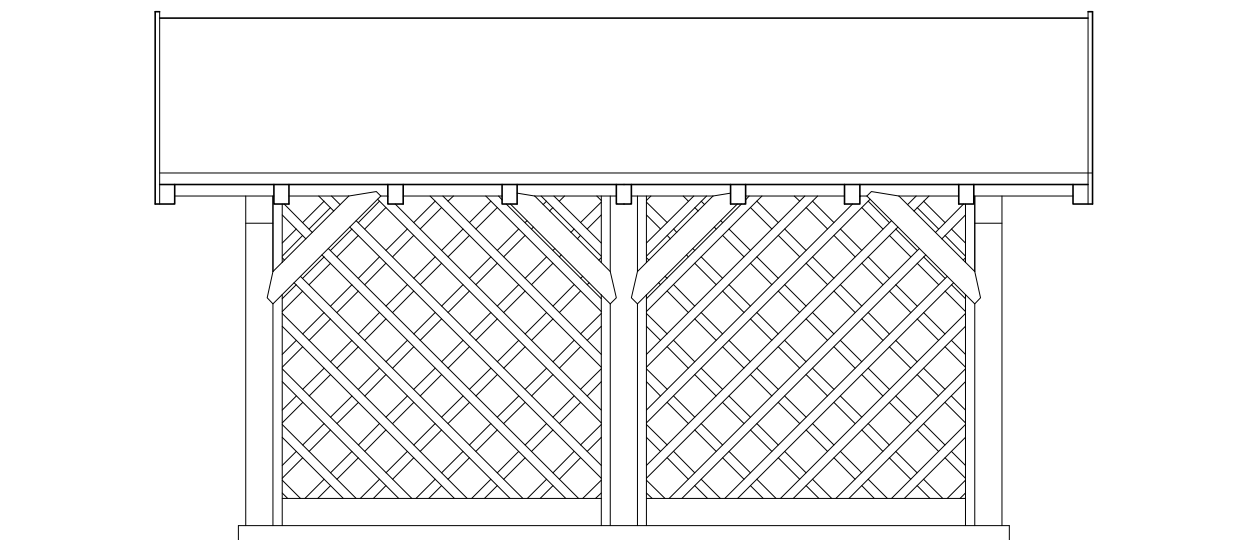


PROSPETTO LATERALE

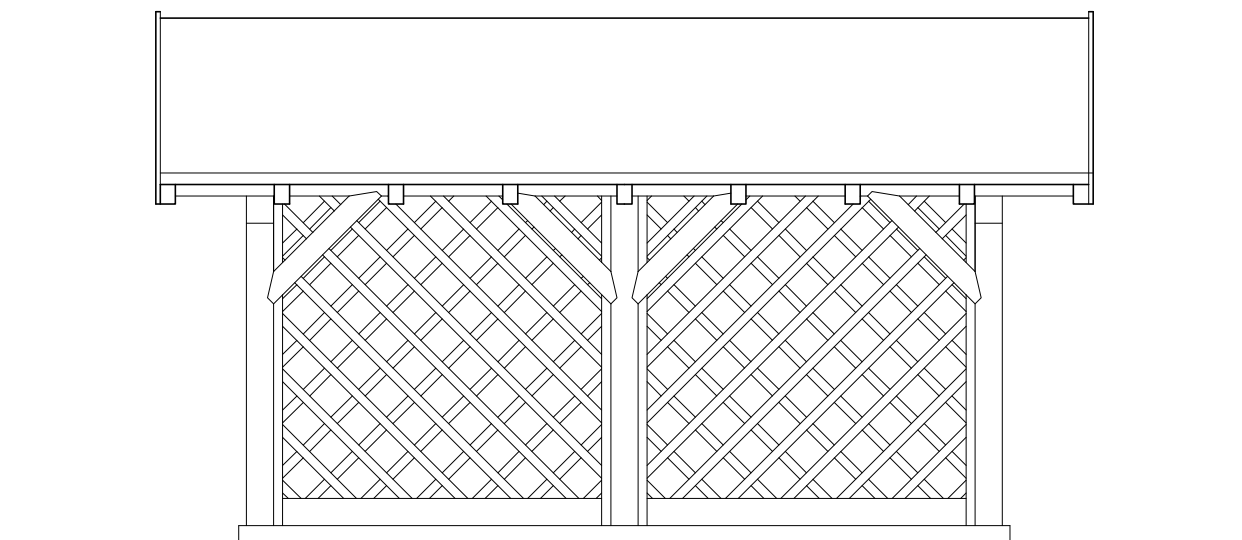

PROSPETTO LATERALE

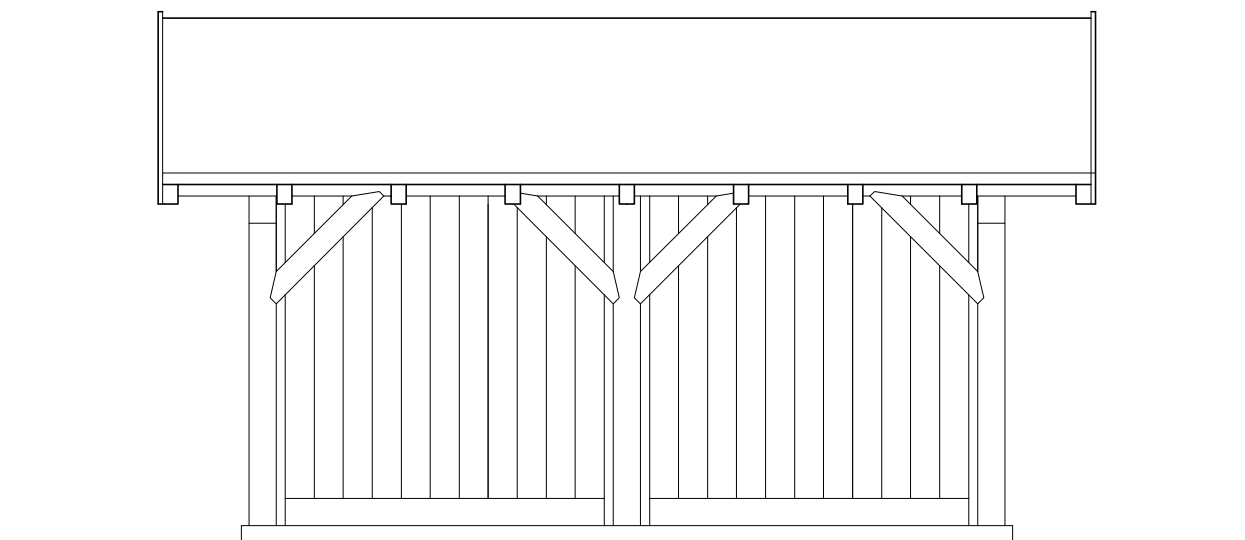


PROSPETTO LATERALE

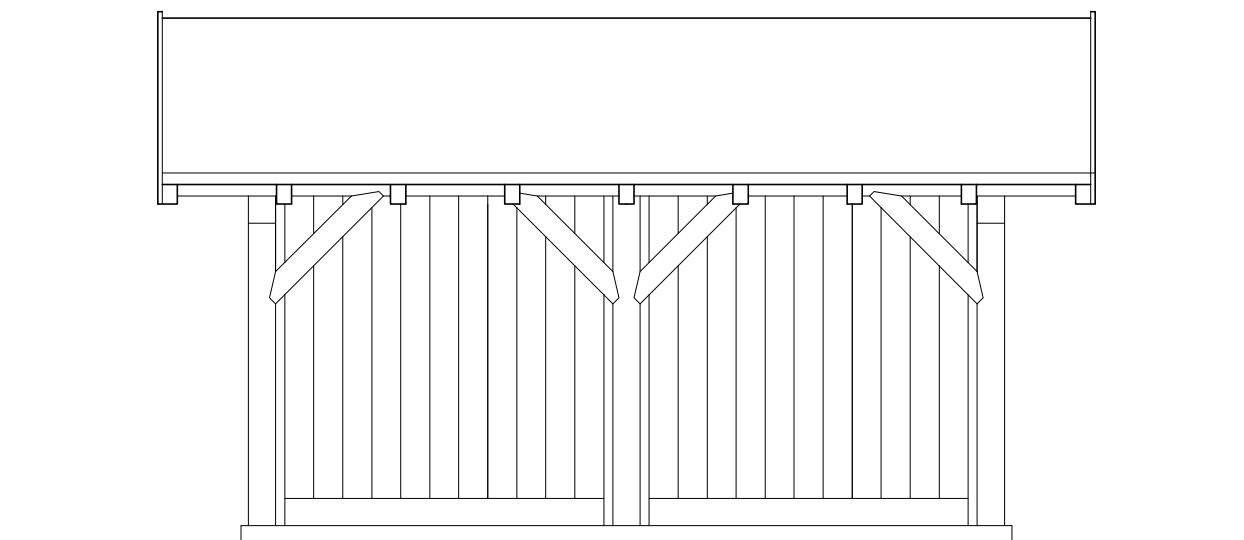


MANUFATTO ACCESSORIO

COSTRUZIONE ACCESSORIA IN ADERENZA


PIANTA PIANO TERRA

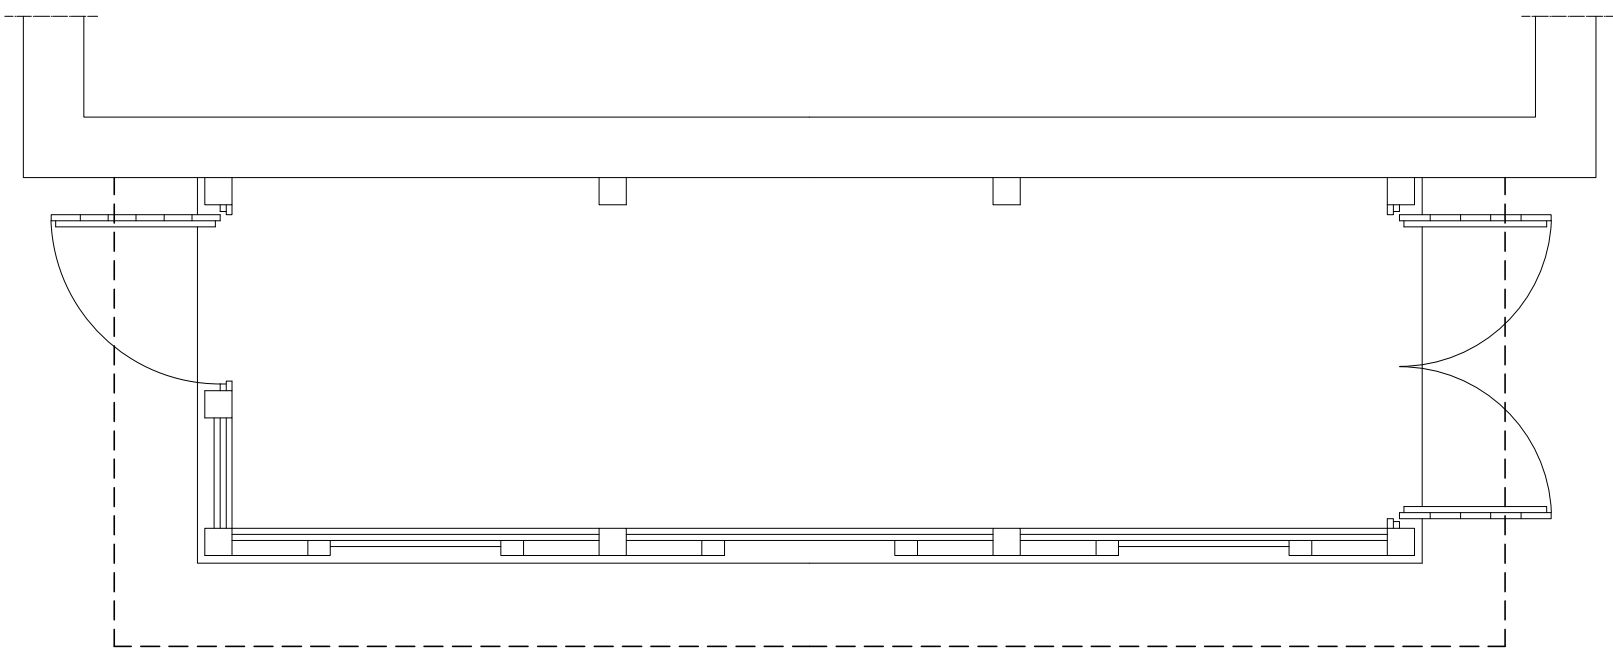


PROSPETTO FRONTALE

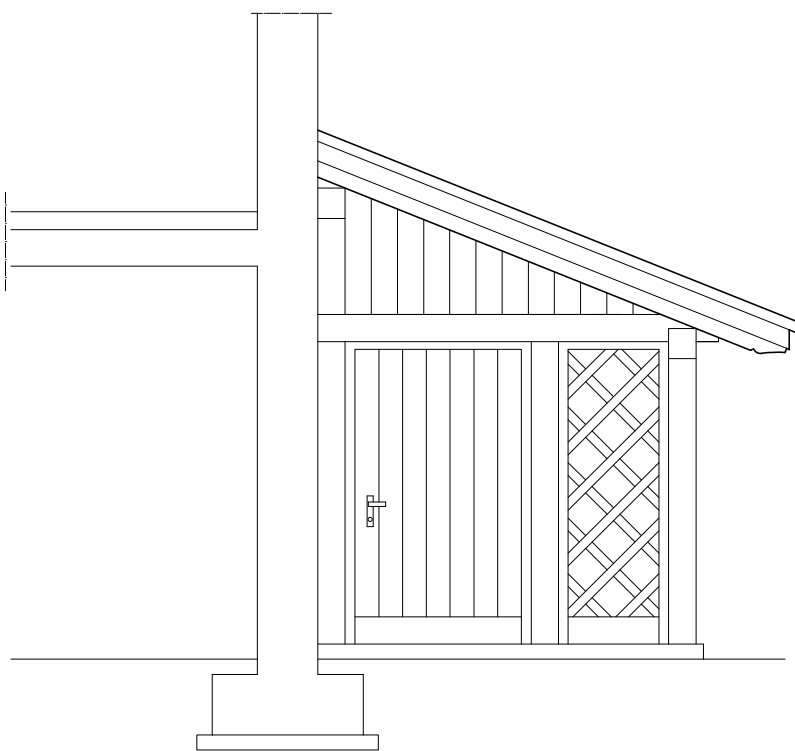


PROSPETTO LATERALE

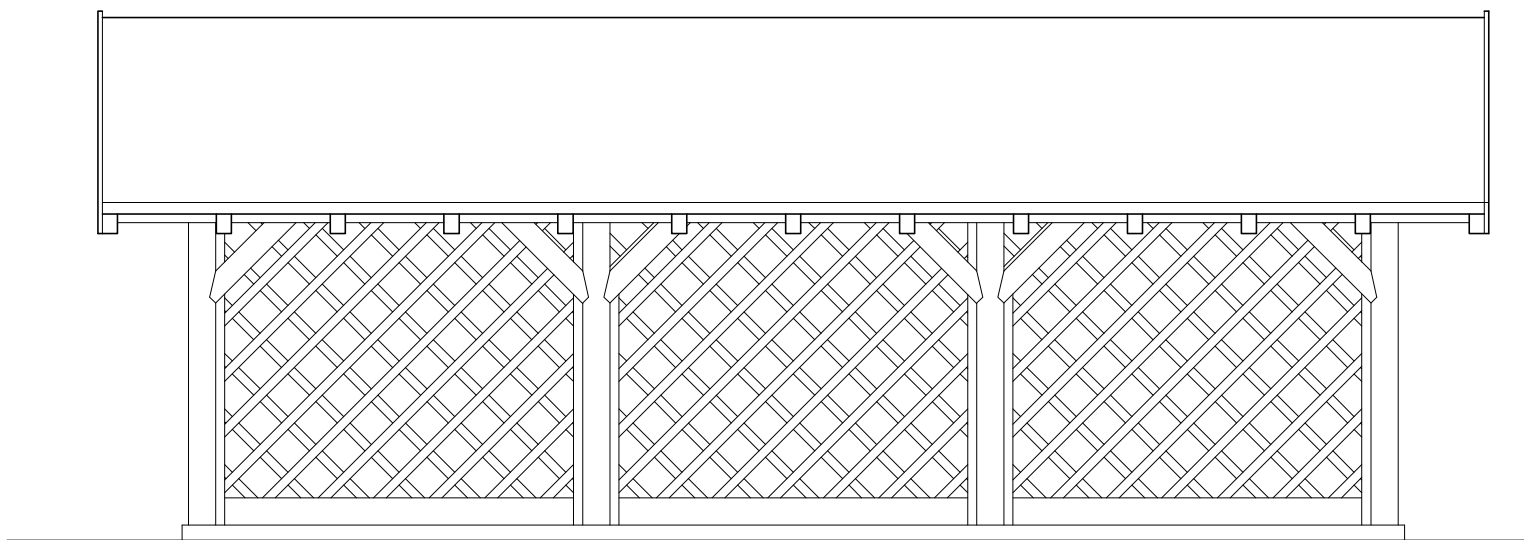


PROSPETTO FRONTALE

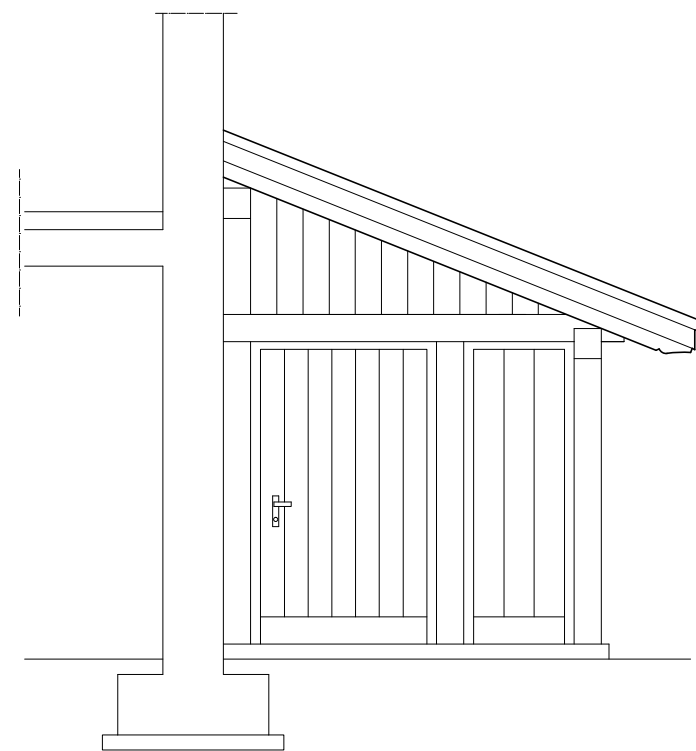


PIANTA TETTO

 


PROSPETTO FRONTALE

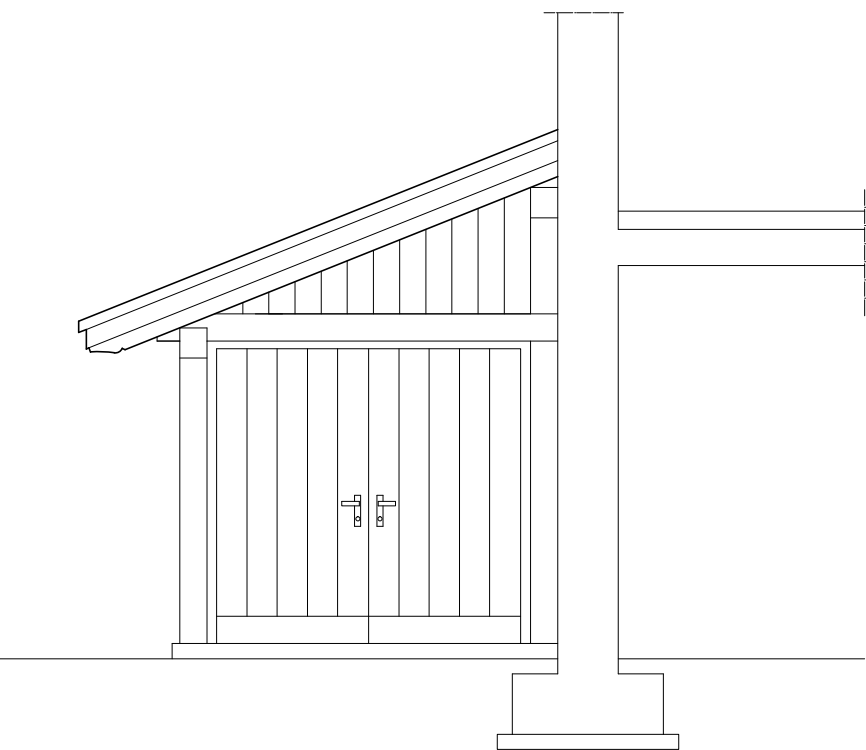

PROSPETTO LATERALE

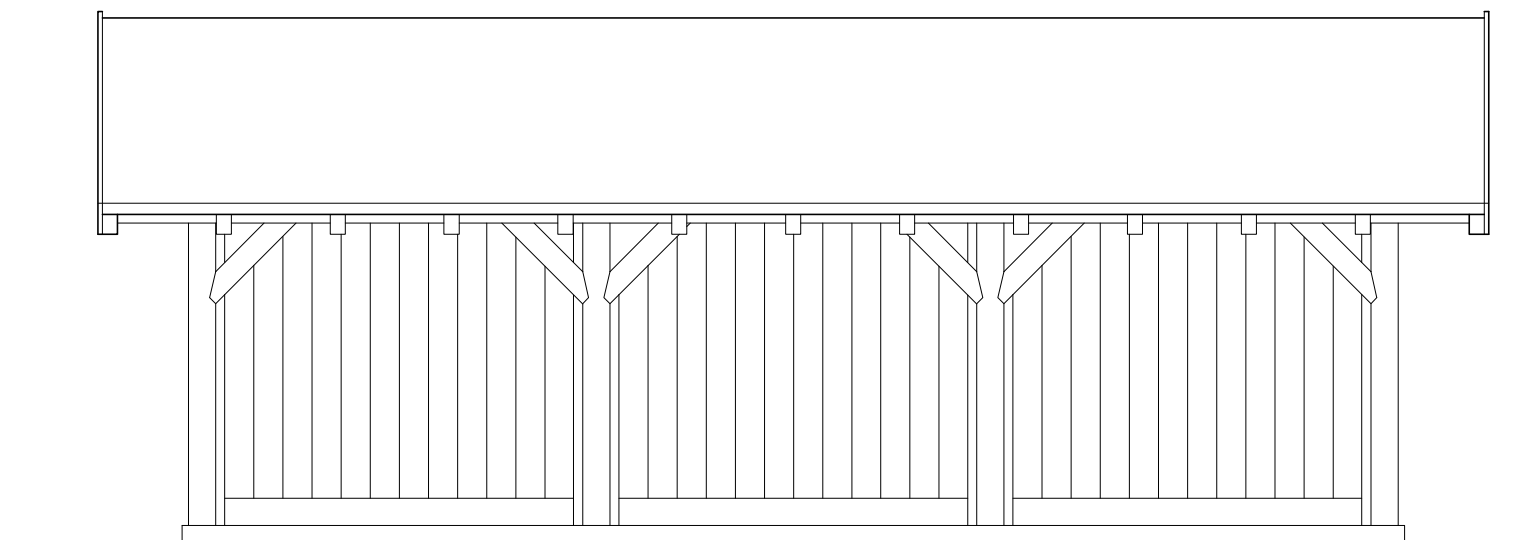

PROSPETTO FRONTALE

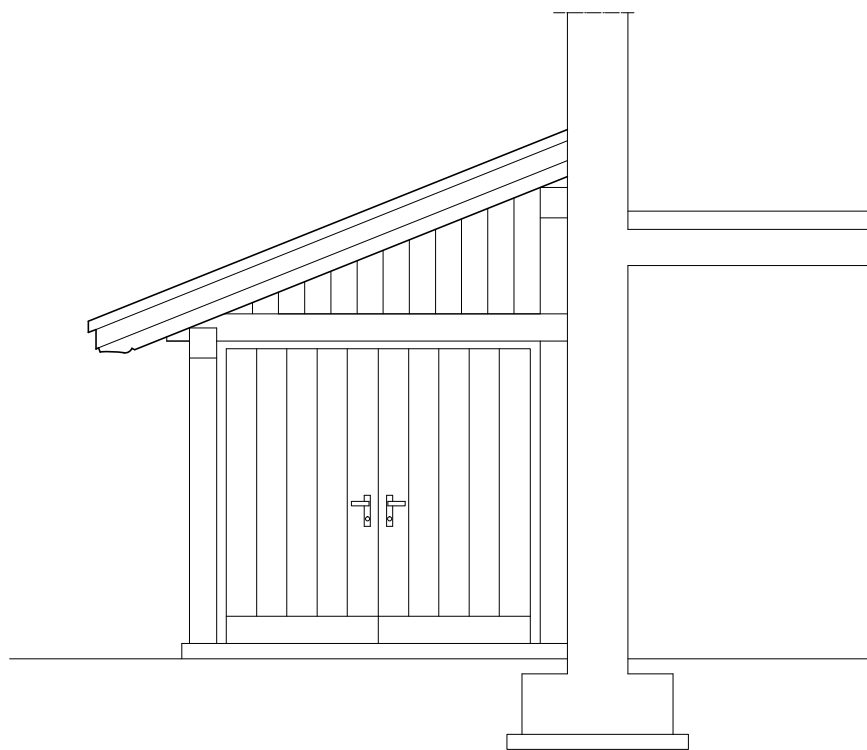

COMUNE DI CASTELFONDO
PROVINCIA DI TRENTO

PIANO REGOLATORE GENERALE
VARIANTE ORDINARIA 2018

COSTRUZIONI ACCESSORIE CHIUSE
RAFFRONTO
ALLEGATO A.1

SCALA 1:50	DATA: GIUGNO 2019	REV.
Prima Adozione	delibera n° 01	del 12 luglio 2018
Adozione definitiva	delibera n° 03	del 13 marzo 2019

il Tecnico Arch. Gianluca Nicolini il Segretario comunale il commissario ad acta Arch. Vittoriano Uez

