PIANTA PIANO TERRA il lato maggiore della tettoia non può essere maggiore di 5 m superficie coperta massima tettoia: 30 **PIANTA TETTO** il lato maggiore non può essere maggiore di 5 m

MANUFATTO ACCESSORIO ISOLATO COSTRUZIONE ACCESSORIA ISOLATA











MANUFATTO ACCESSORIO COSTRUZIONE ACCESSORIA IN ADERENZA



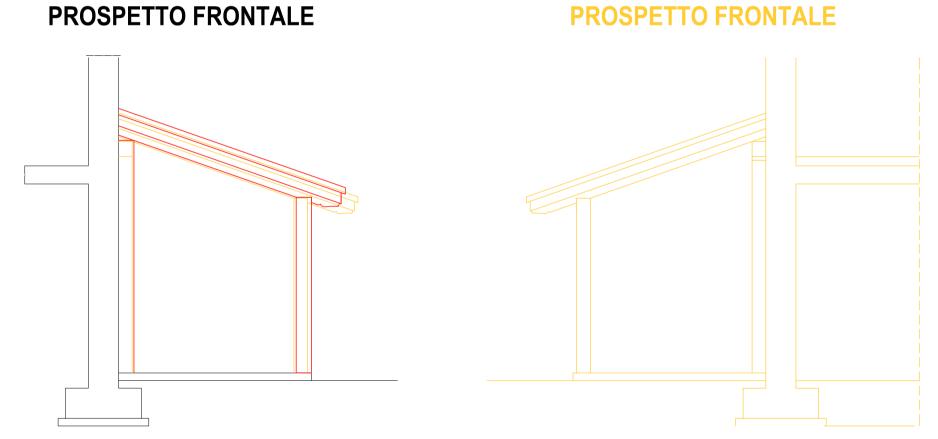



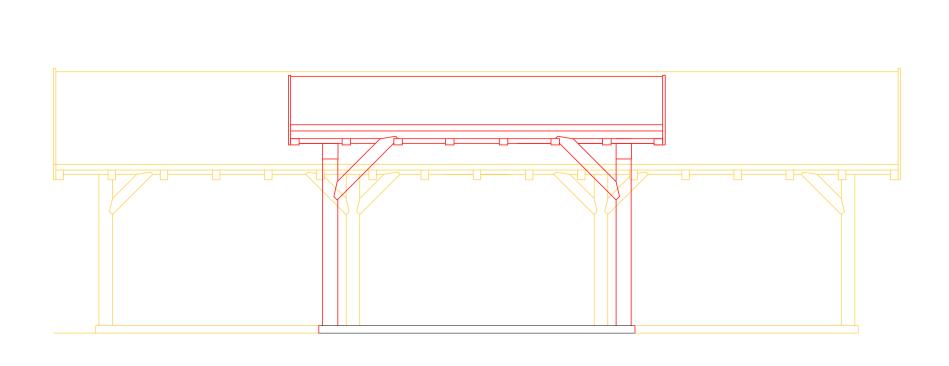

PROSPETTO LATERALE



COMUNE DI CASTELFONDO PROVINCIA DI TRENTO

PIANO REGOLATORE GENERALE VARIANTE ORDINARIA 2018

COSTRUZIONI ACCESSORIE APERTE

ALLEGATO B.1

RAFFRONTO

SCALA 1:50	DATA: GIUGNO 2019	REV.
Prima Adozione	delibera n° 01	del 12 luglio 2018
Adozione definitiva	delibera n° 03	del 13 marzo 2019

