


PIANTA PIANO TERRA

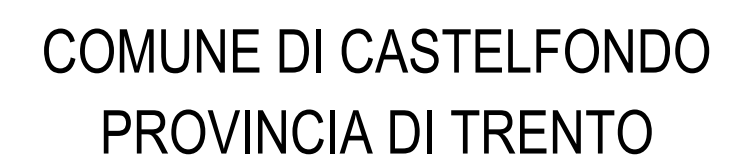

PIANO REGOLATORE GENERALE VARIANTE ORDINARIA 2018

COSTRUZIONI ACCESSORIE APERTE

FUTURO
ALLEGATO B

SCALA 1:50

DATA: GIUGNO 2019

REV.

Prima Adozione

delibera n° 01

del 12 luglio 2018

Adozione definitiva

delibera n° 03

del 13 marzo 2019

il Tecnico Arch. Gianluca Nicolini

il Segretario comunale

il commissario ad acta Arch. Vittoriano Uez

 Ordine degli Architetti
Pianimatori, Progettisti e Conservatori
della Provincia di Trento
Dott. Architetto
GIANLUCA NICOLINI
1225 sez. A - ARCHITETTURA