



MANUFATTO ACCESSORIO ISOLATO

COSTRUZIONE ACCESSORIA ISOLATA


PIANTA PIANO TERRA

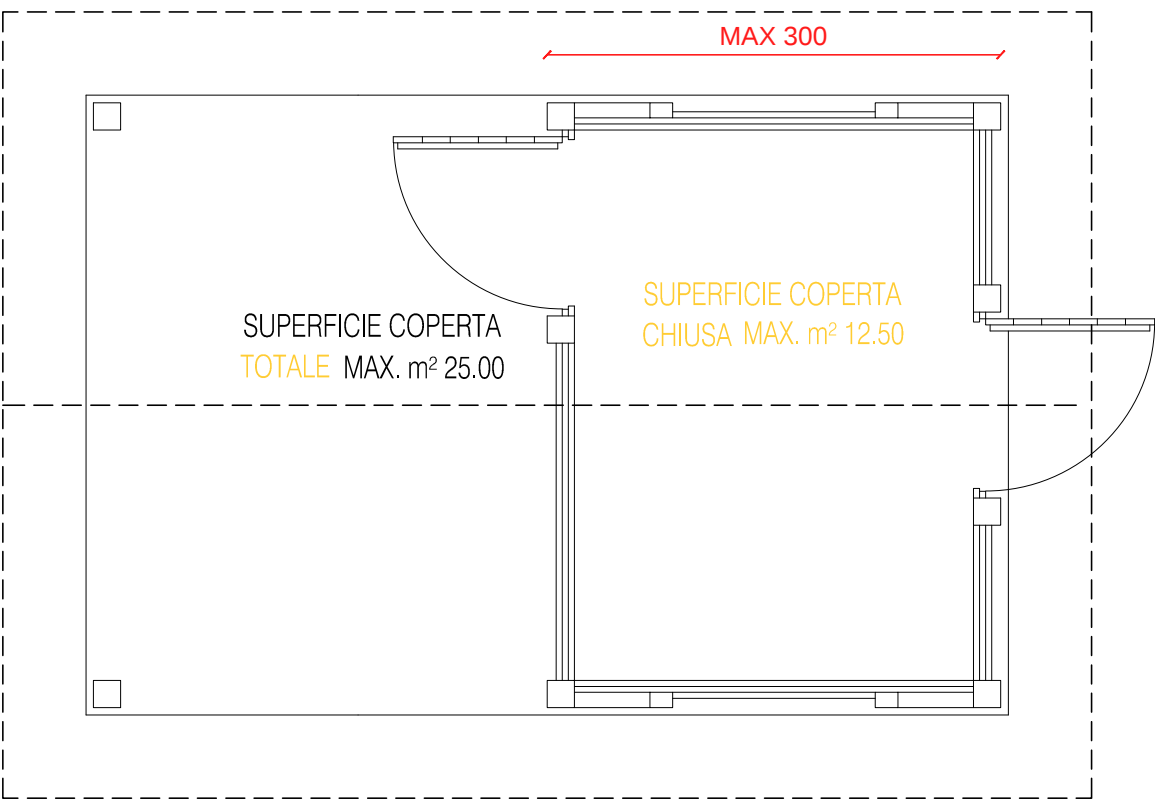


PROSPETTO FRONTALE

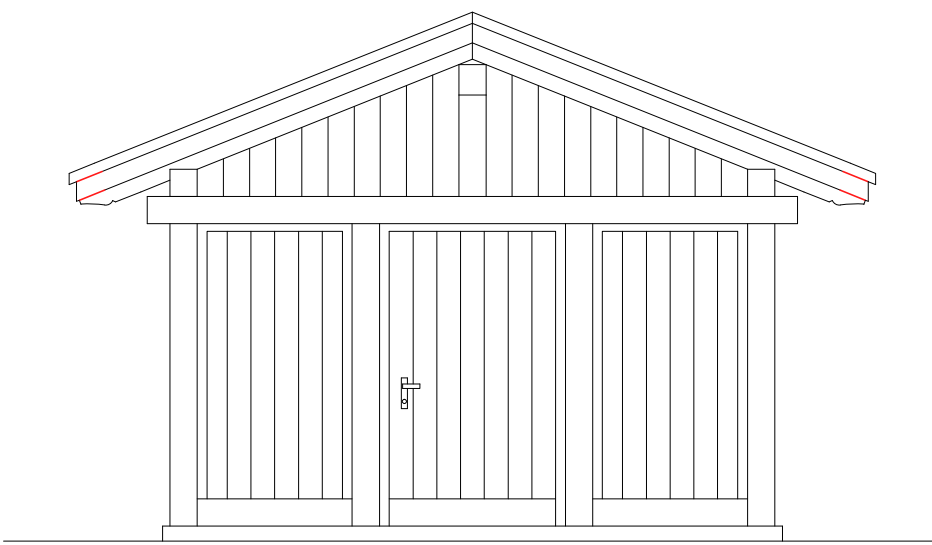


PROSPETTO FRONTALE

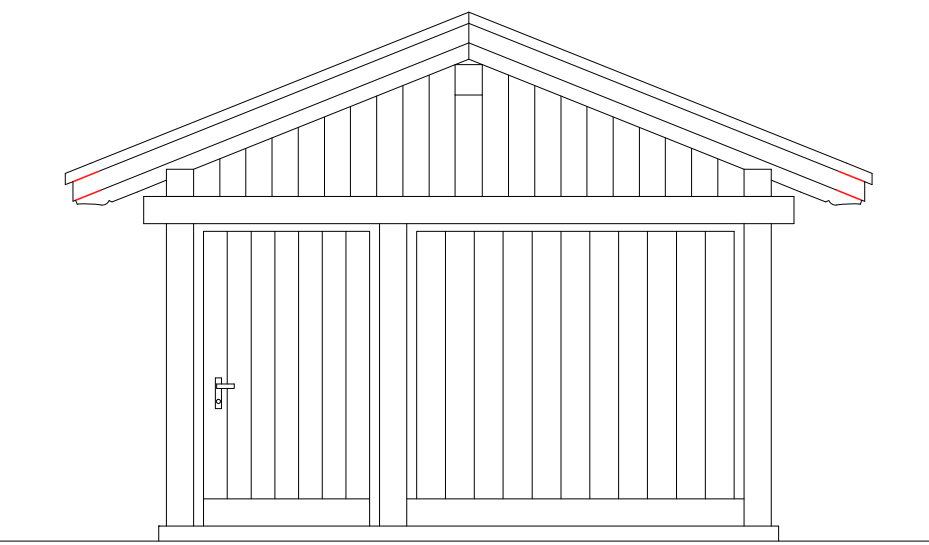


PROSPETTO FRONTALE

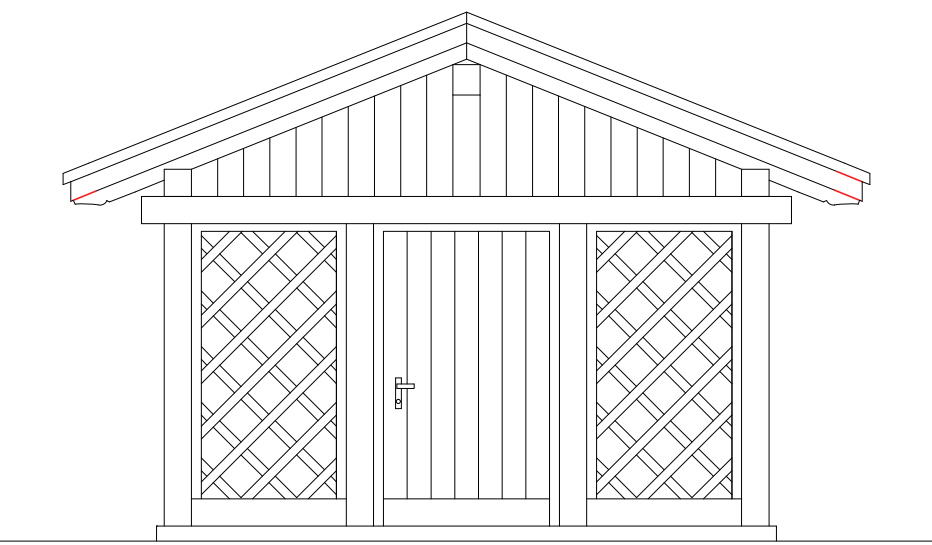


PROSPETTO FRONTALE

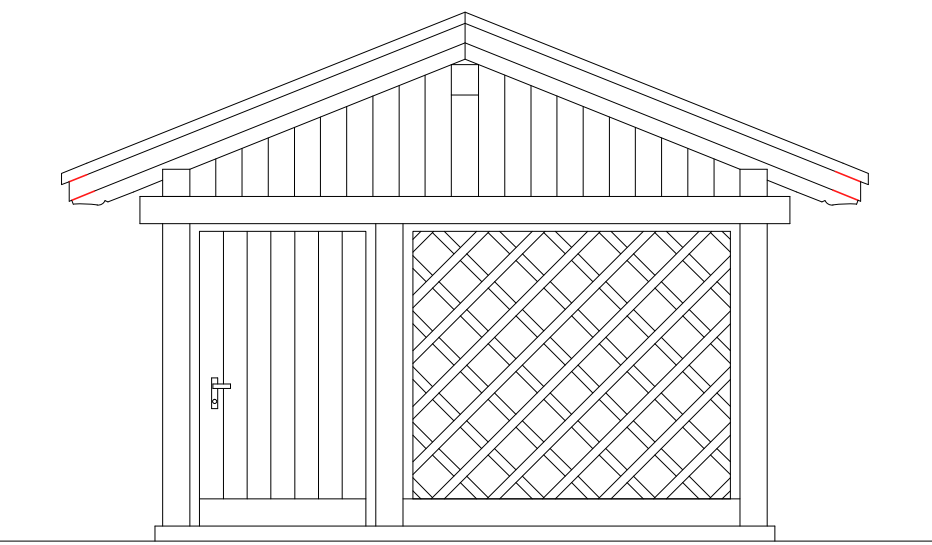


PIANTA TETTO

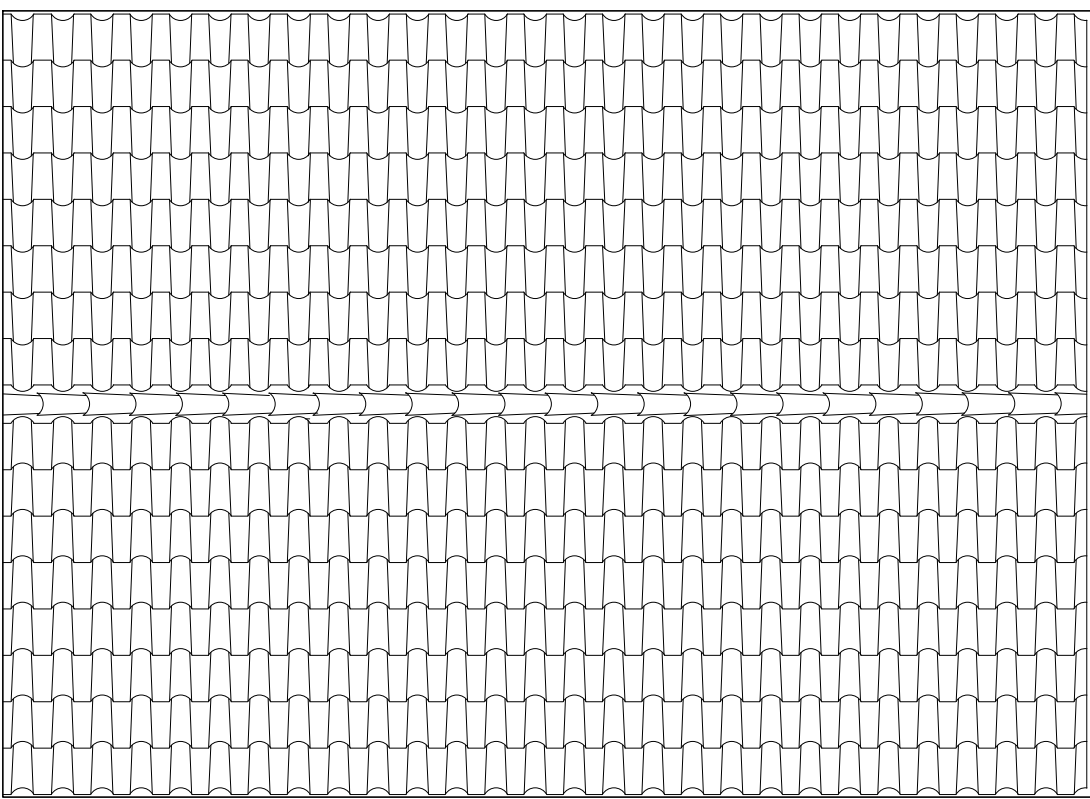


PROSPETTO LATERALE

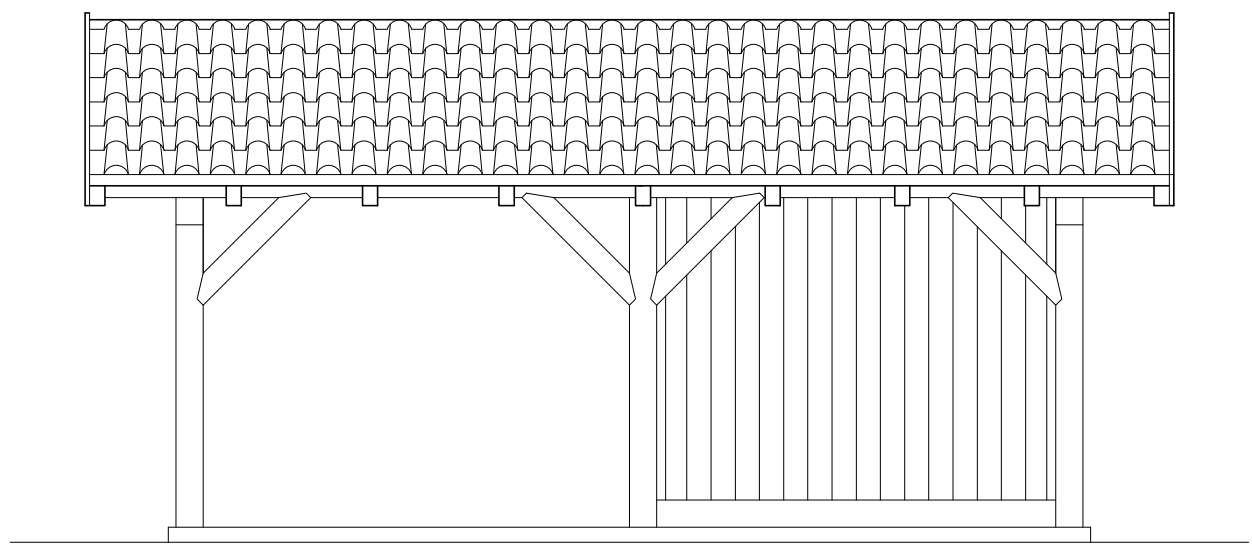


PROSPETTO LATERALE

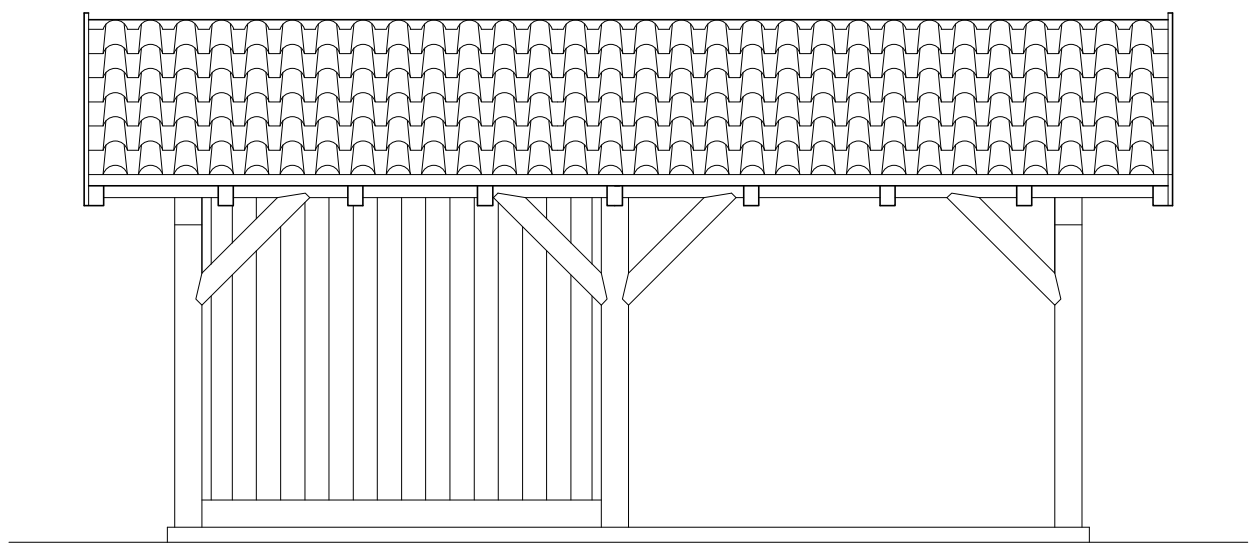

PROSPETTO LATERALE

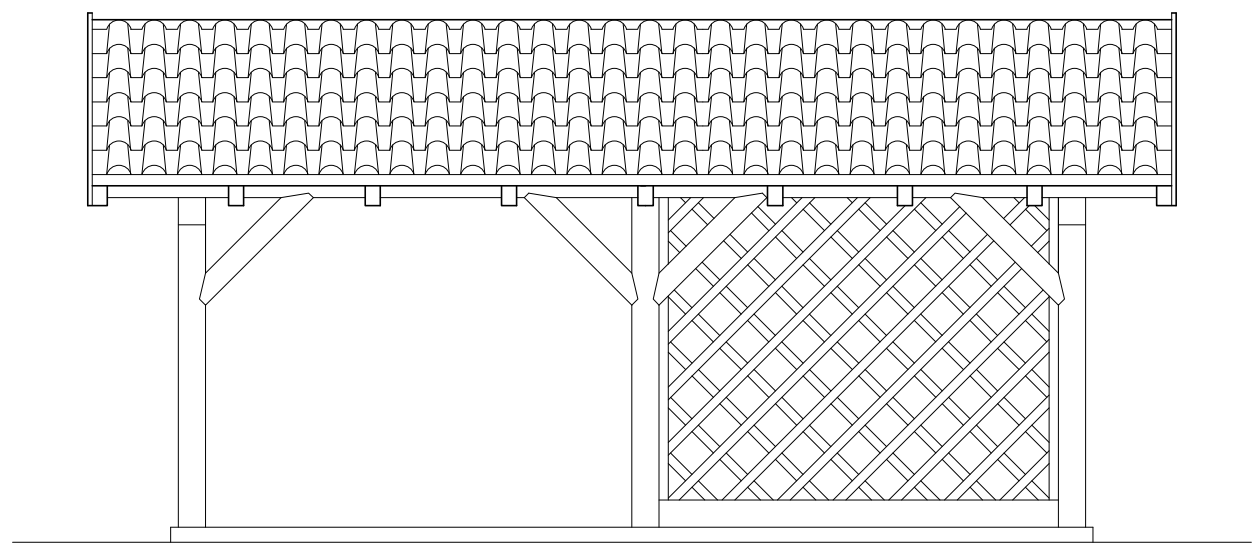

PROSPETTO LATERALE

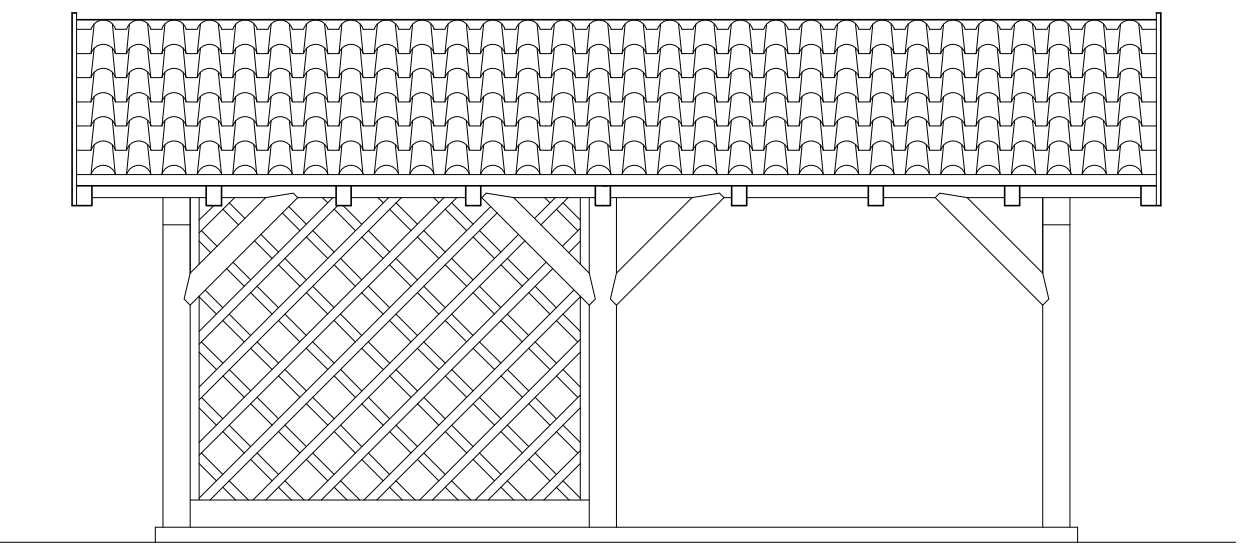


MANUFATTO ACCESSORIO


COSTRUZIONE ACCESSORIA

IN ADERENZA


PIANTA PIANO TERRA

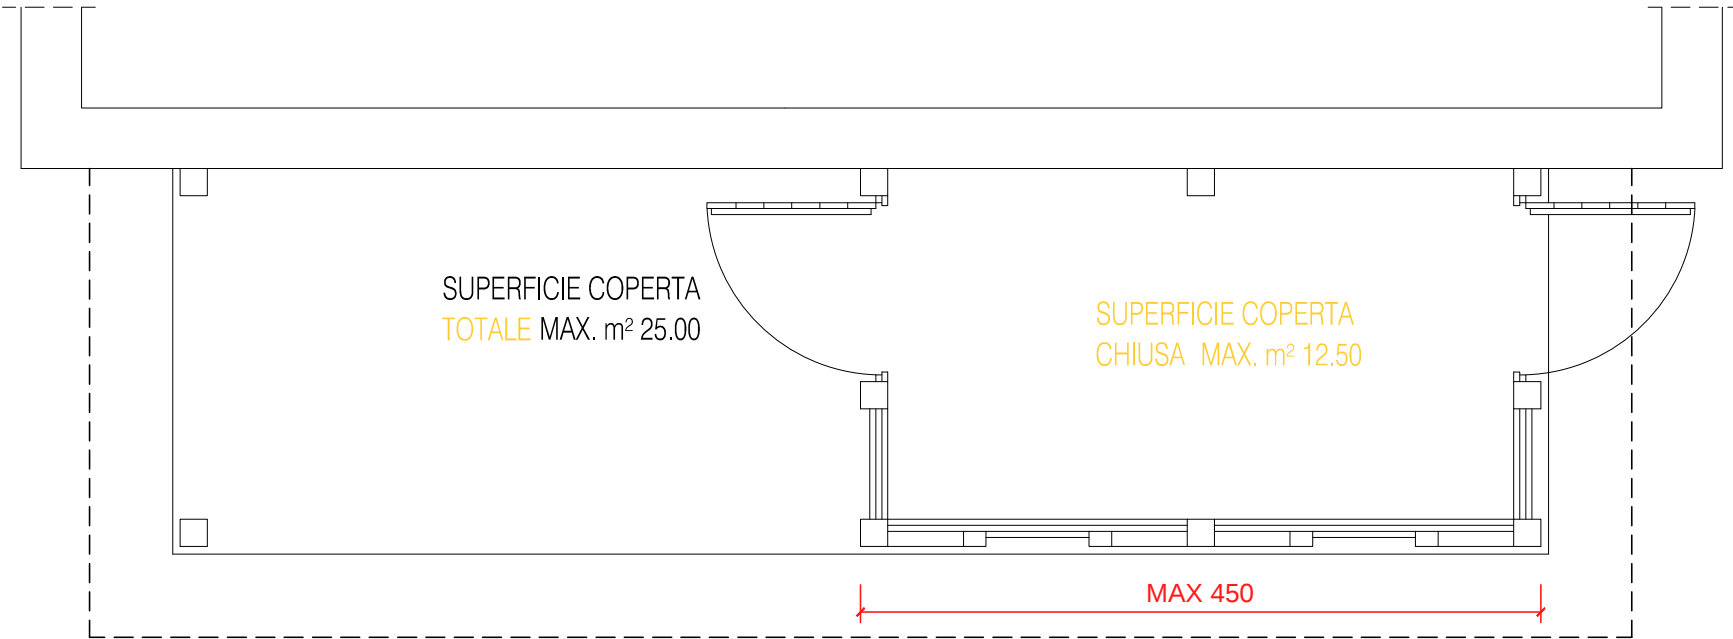


PROSPETTO FRONTALE

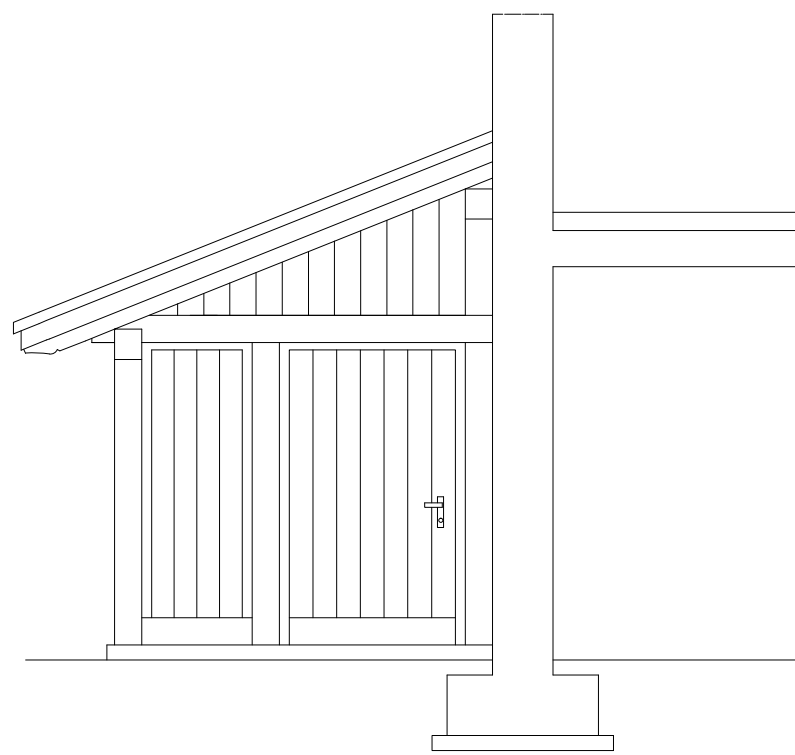


PROSPETTO LATERALE

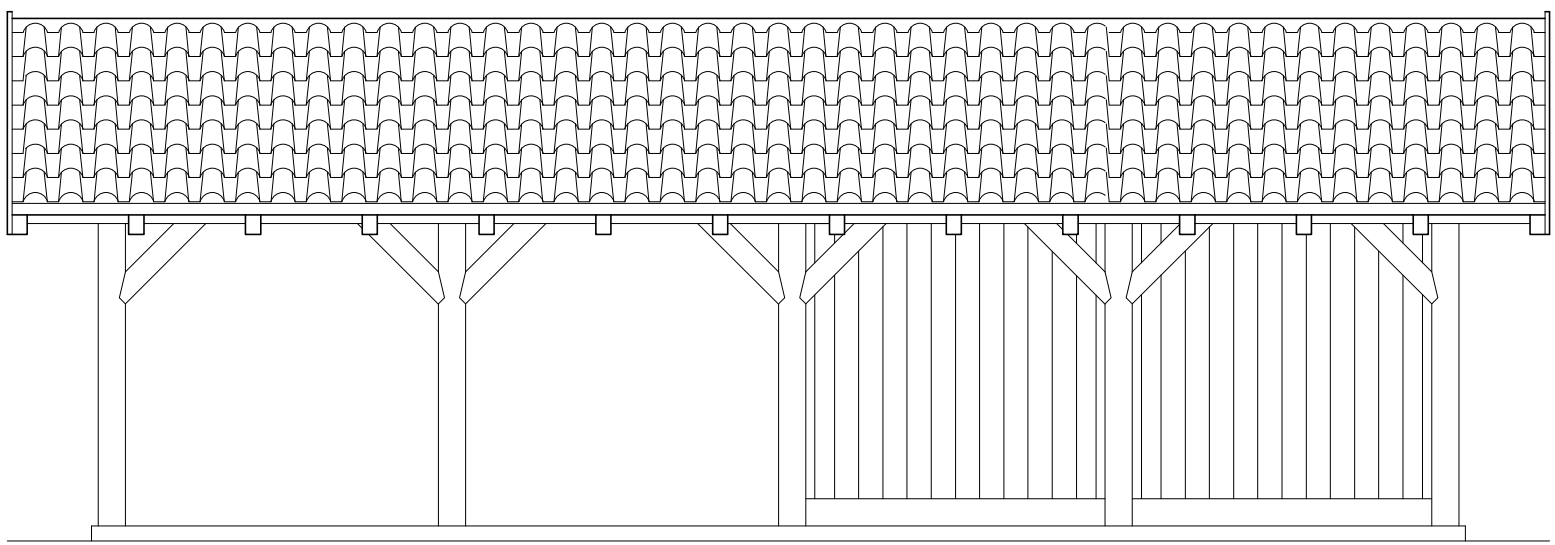


PROSPETTO FRONTALE

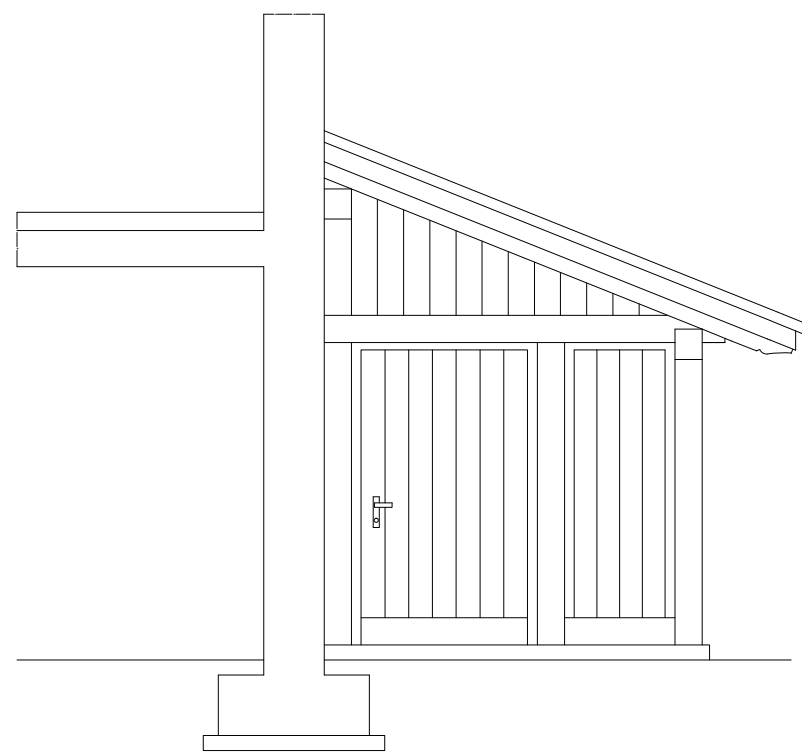



PROSPETTO FRONTALE

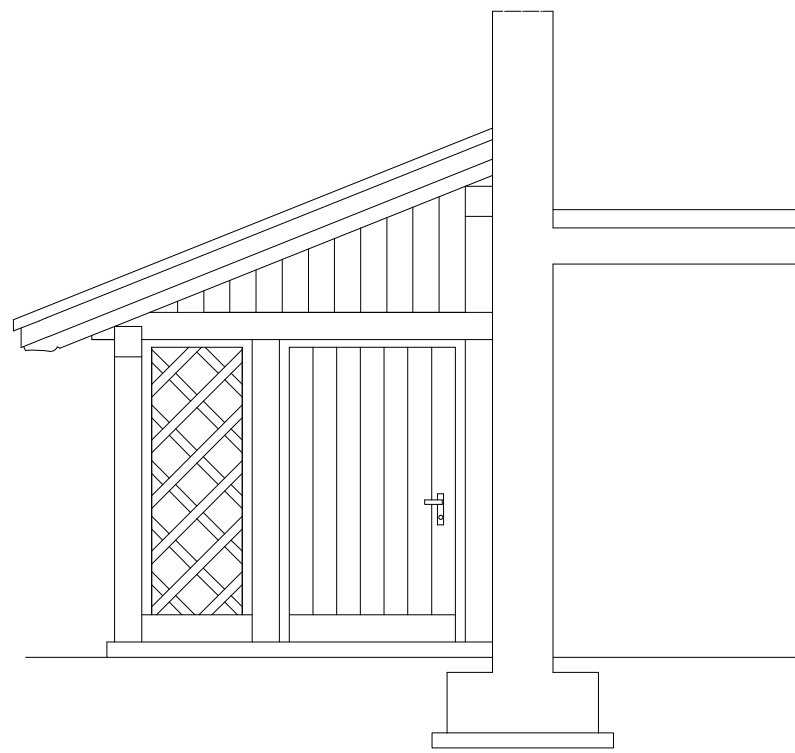

PROSPETTO LATERALE

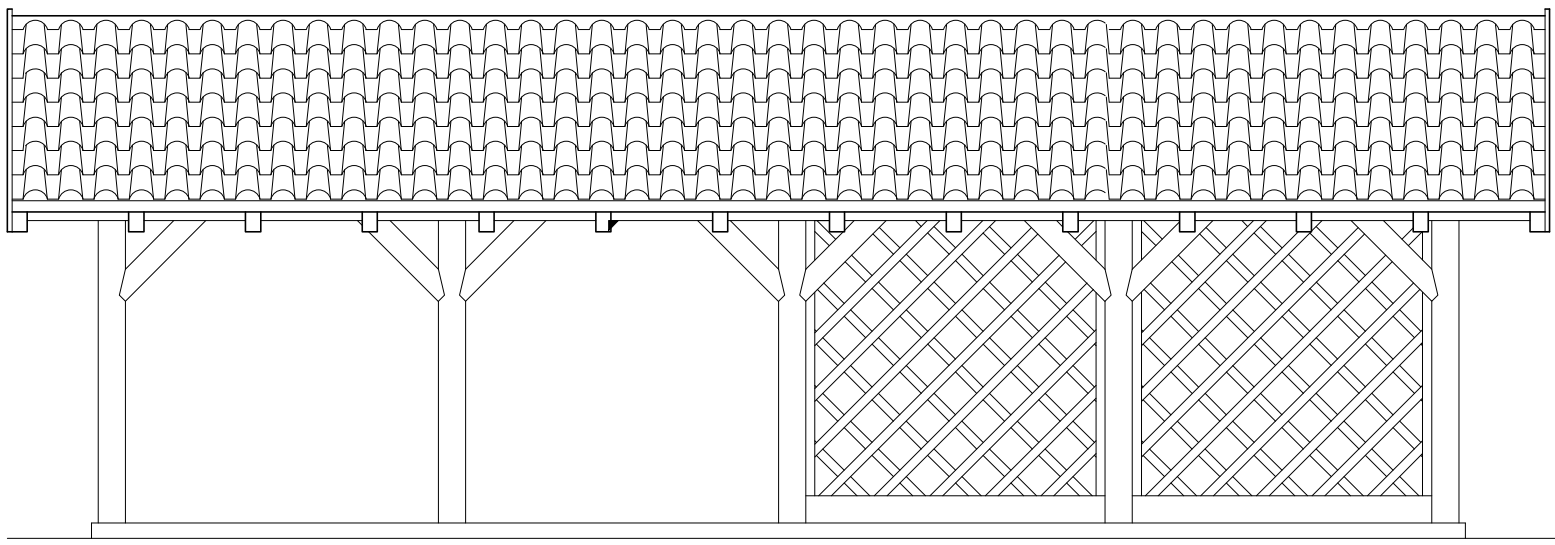

PROSPETTO FRONTALE

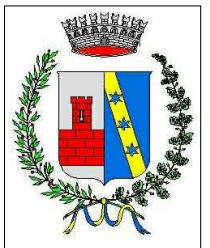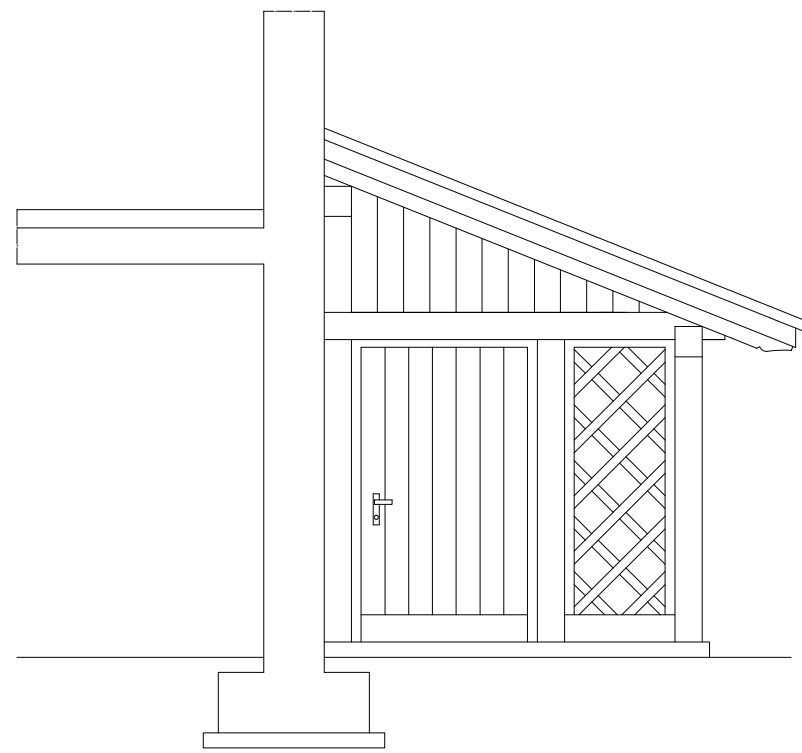

COMUNE DI CASTELFONDO
PROVINCIA DI TRENTO

PIANO REGOLATORE GENERALE
VARIANTE ORDINARIA 2018

COSTRUZIONI ACCESSORIE
CHIUSE E APERTE CON PORTICATO

RAFFRONTO
ALLEGATO C.1

SCALA: 1:50 DATA: GIUGNO 2019 REV.

Prima Adozione delibera n° 01 del 12 luglio 2018

Adozione definitiva delibera n° 03 del 13 marzo 2019

Il Tecnico Arch. Gianluca Nicolini

Il Segretario comunale

Il commissario ad acta Arch. Vittoriano Uez

