



COSTRUZIONE ACCESSORIA ISOLATA


PROSPETTO FRONTALE

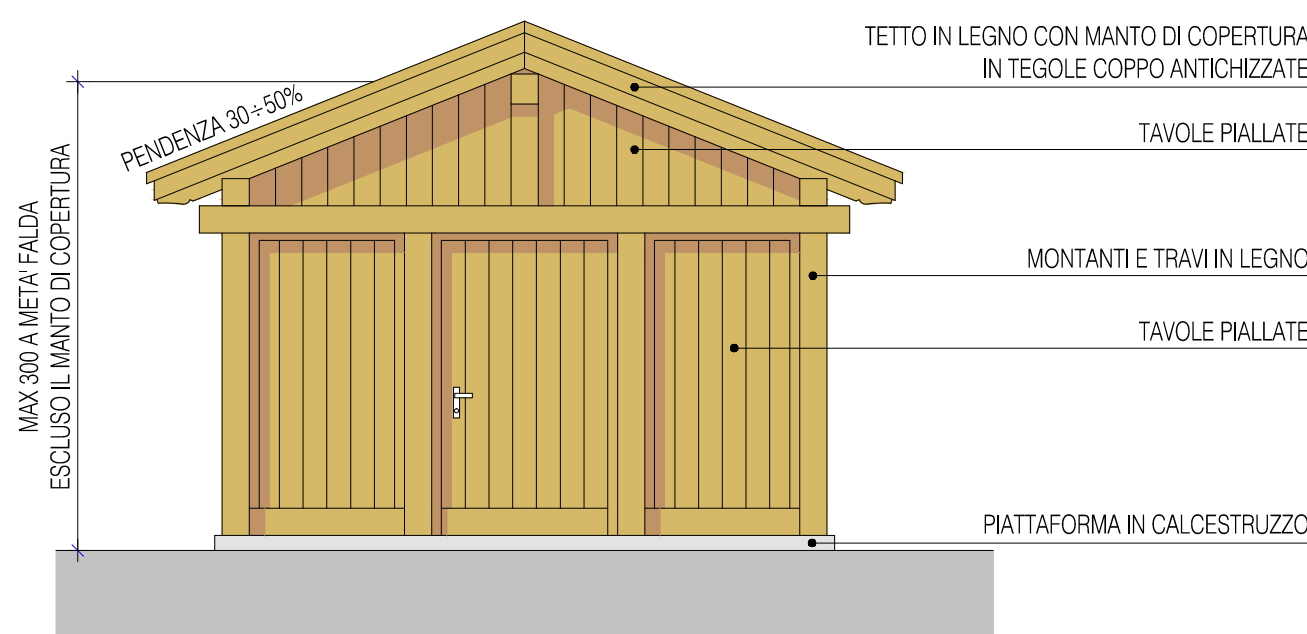


PROSPETTO LATERALE

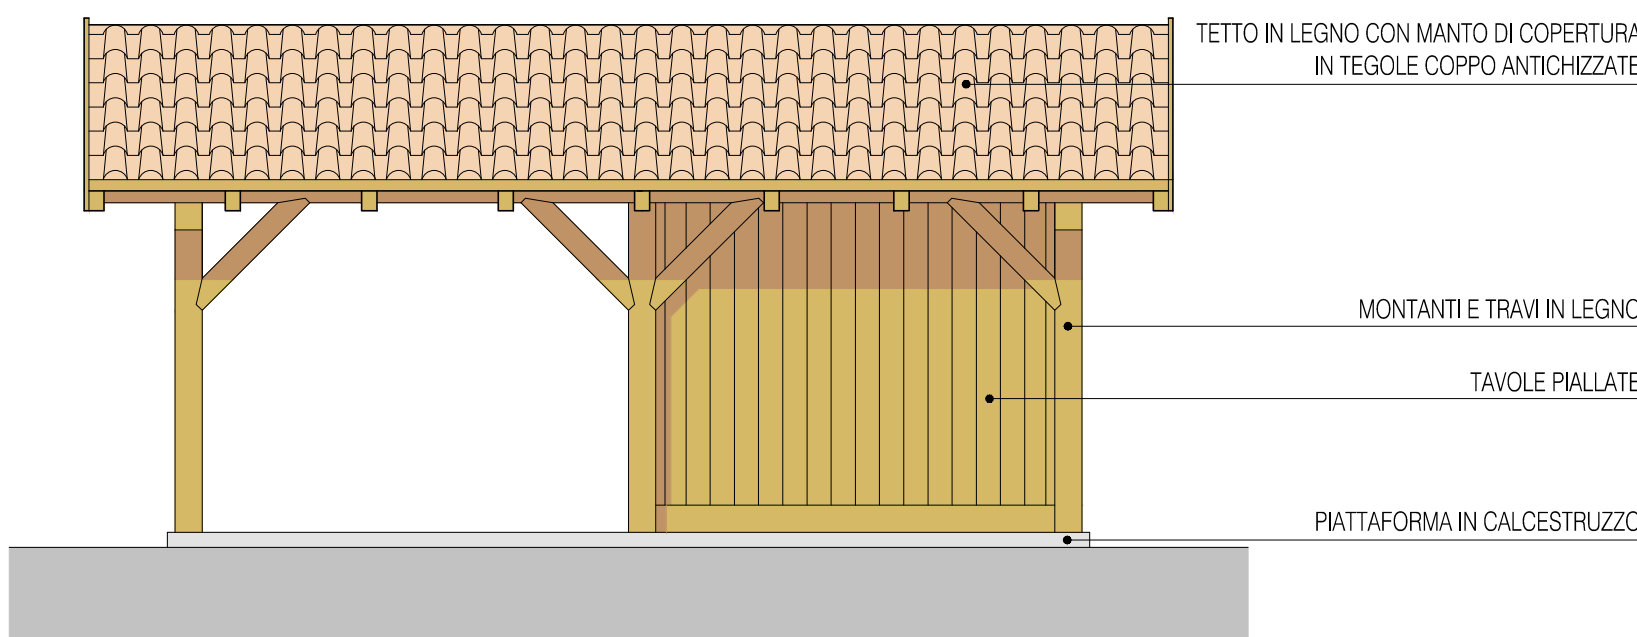


PROSPETTO FRONTALE

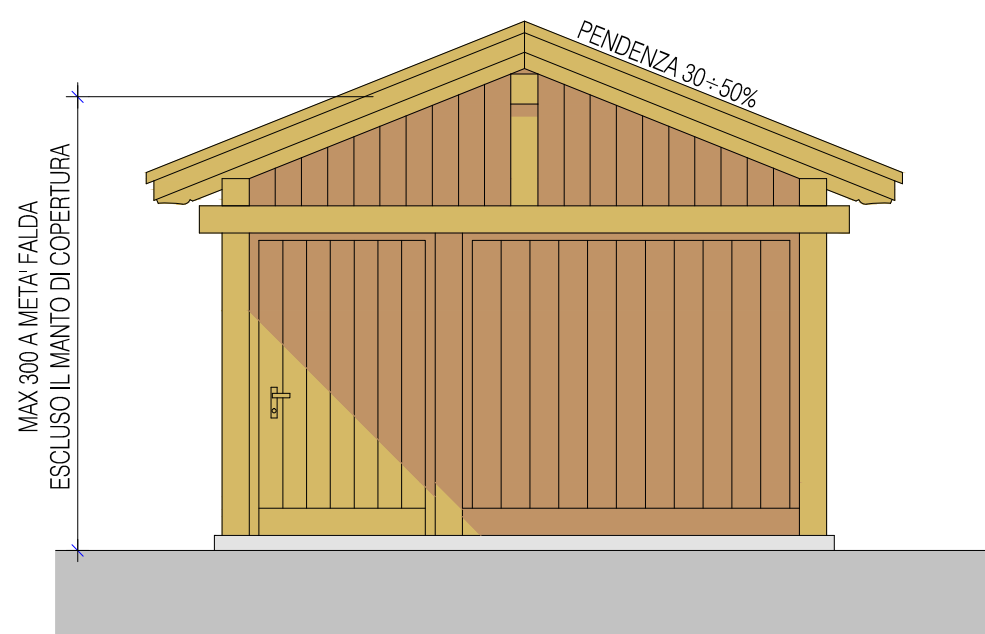


PROSPETTO LATERALE

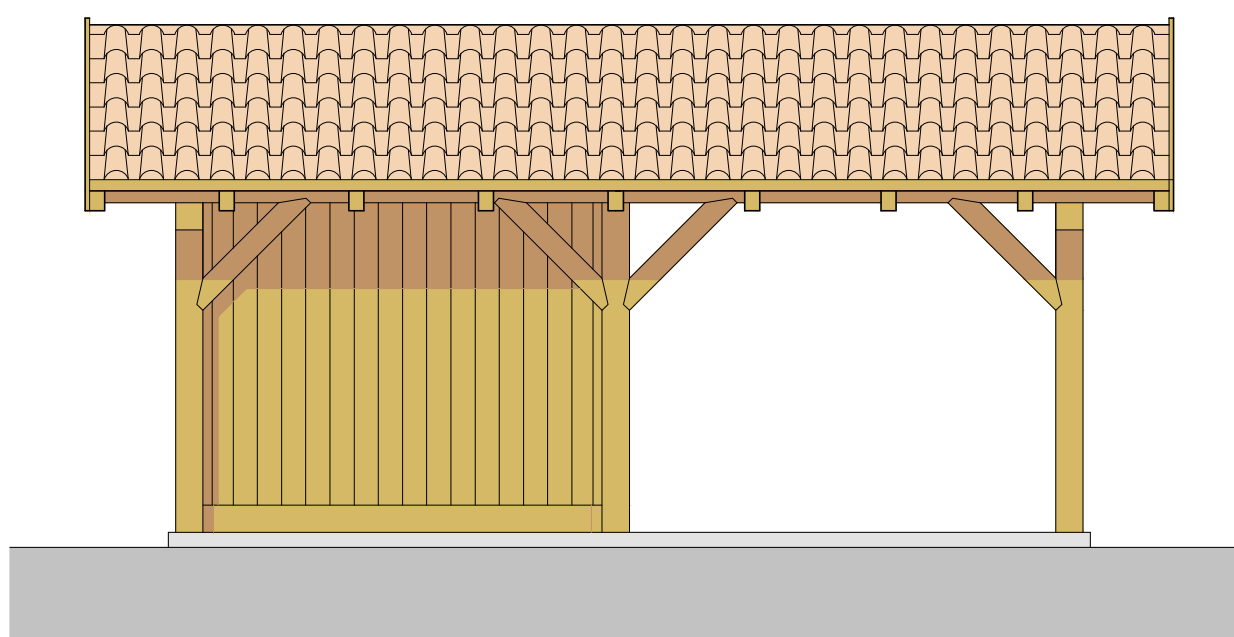


PROSPETTO FRONTALE

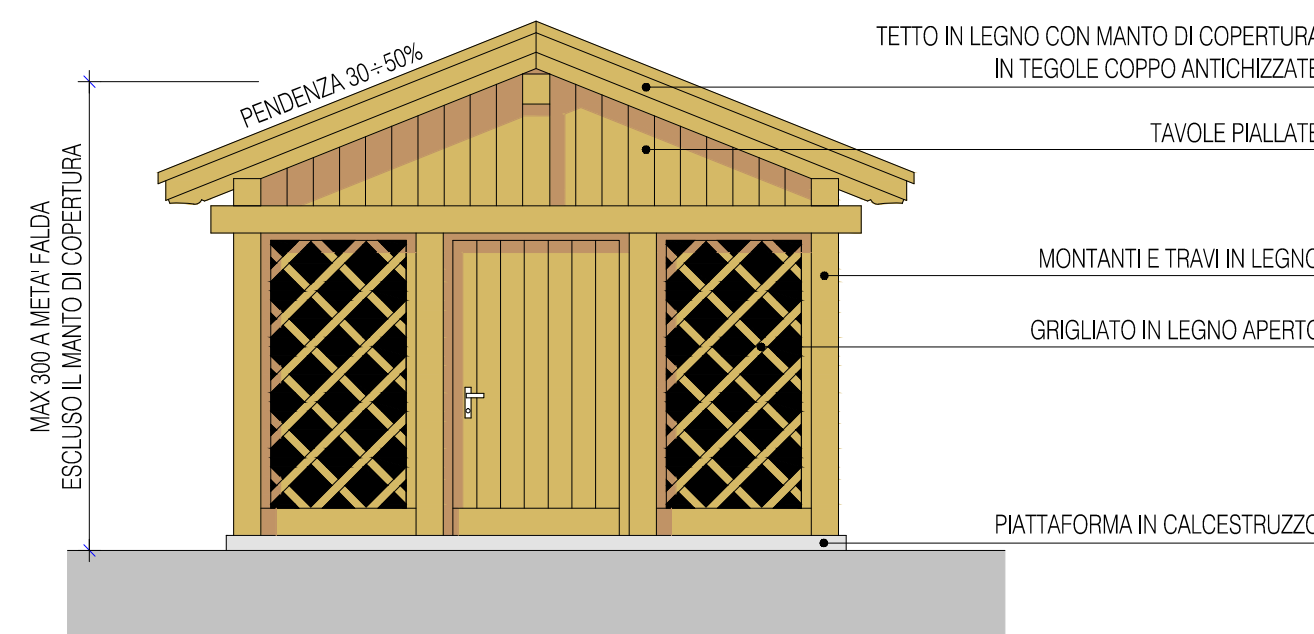


PROSPETTO LATERALE

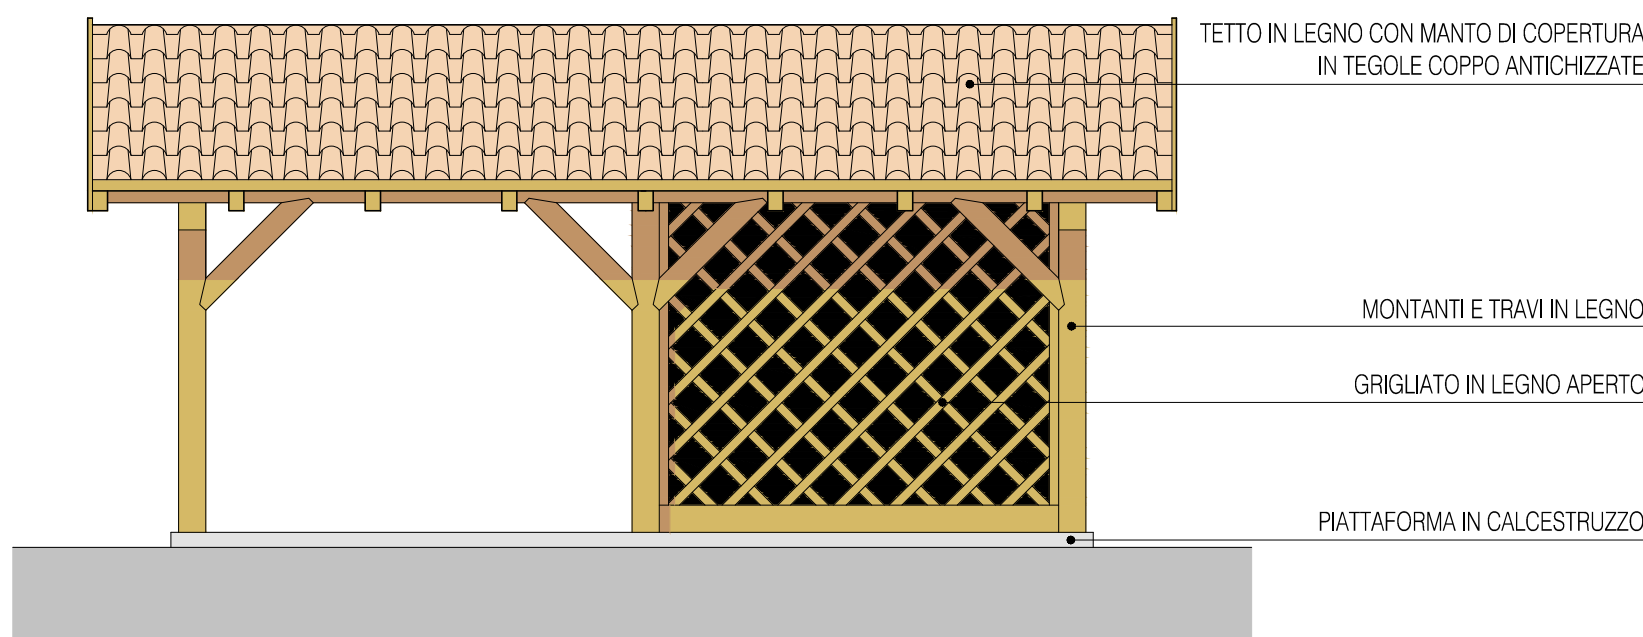


PROSPETTO FRONTALE

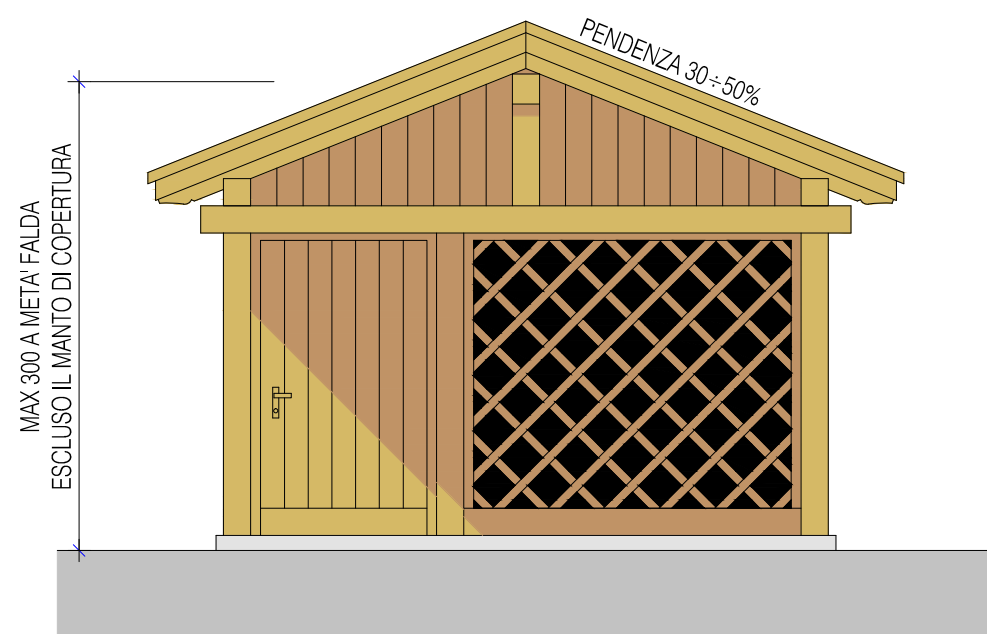


PROSPETTO LATERALE

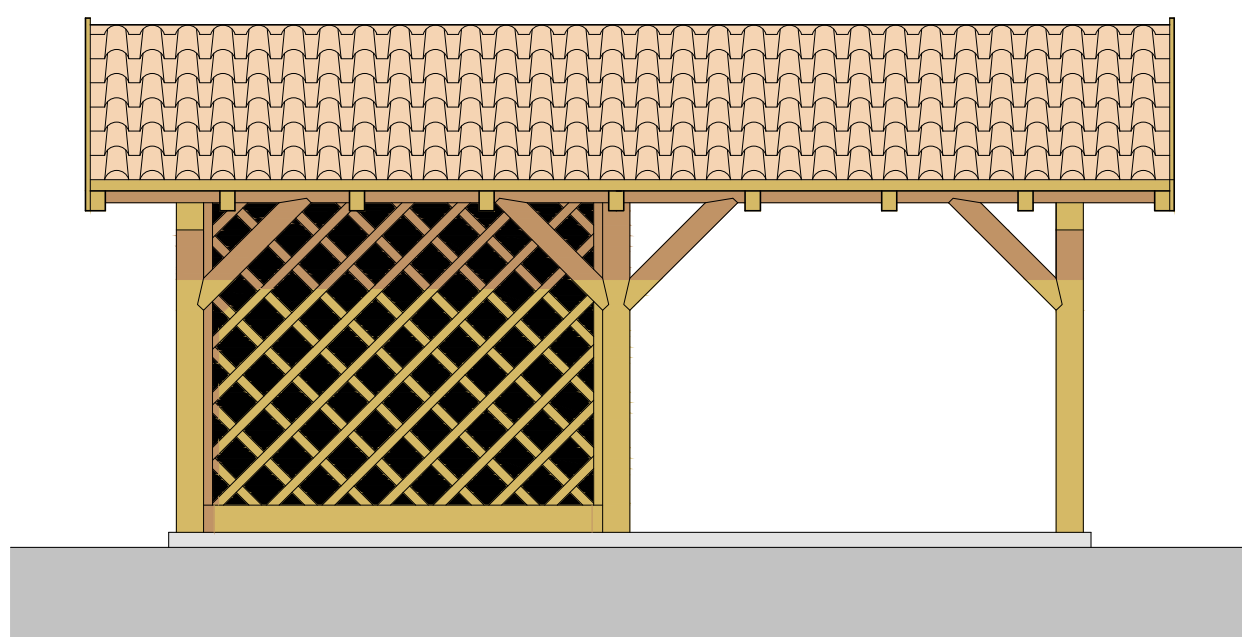

PIANTA PIANO TERRA

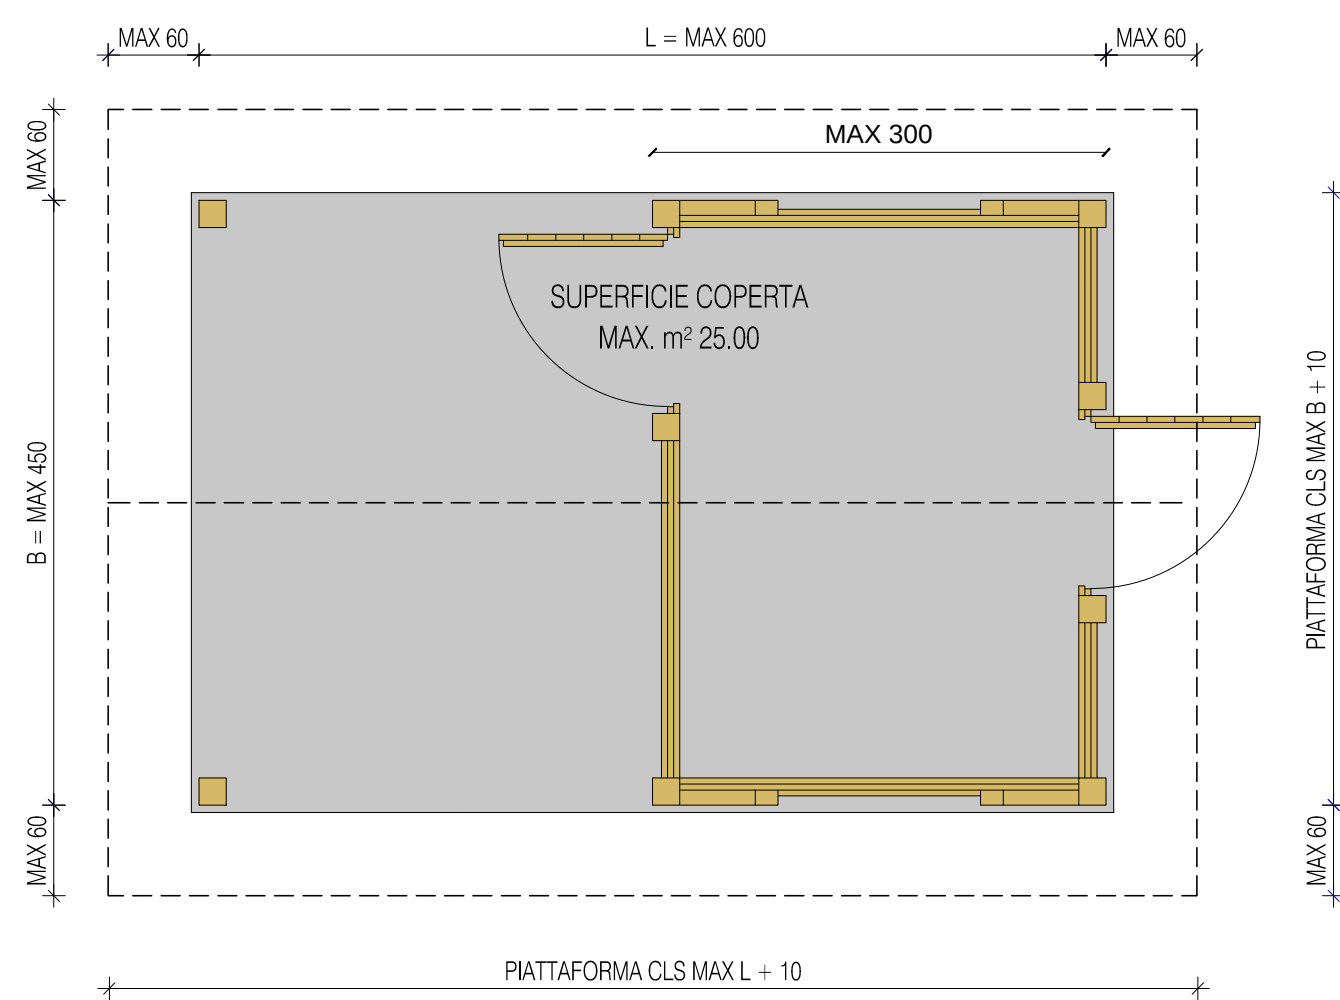


PIANTA TETTO

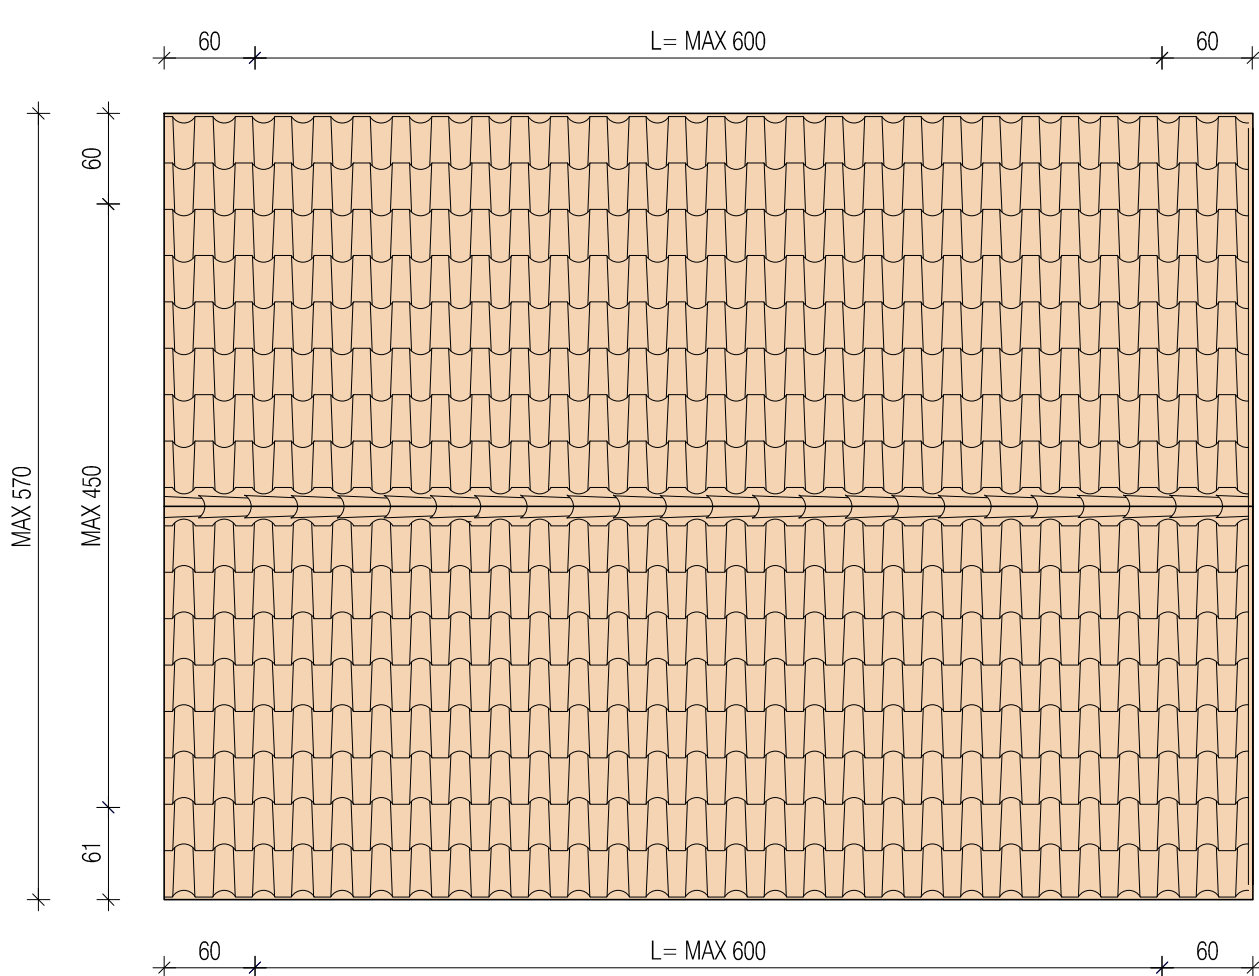


MANUFATTO ACCESSORIO IN ADERENZA


PROSPETTO FRONTALE

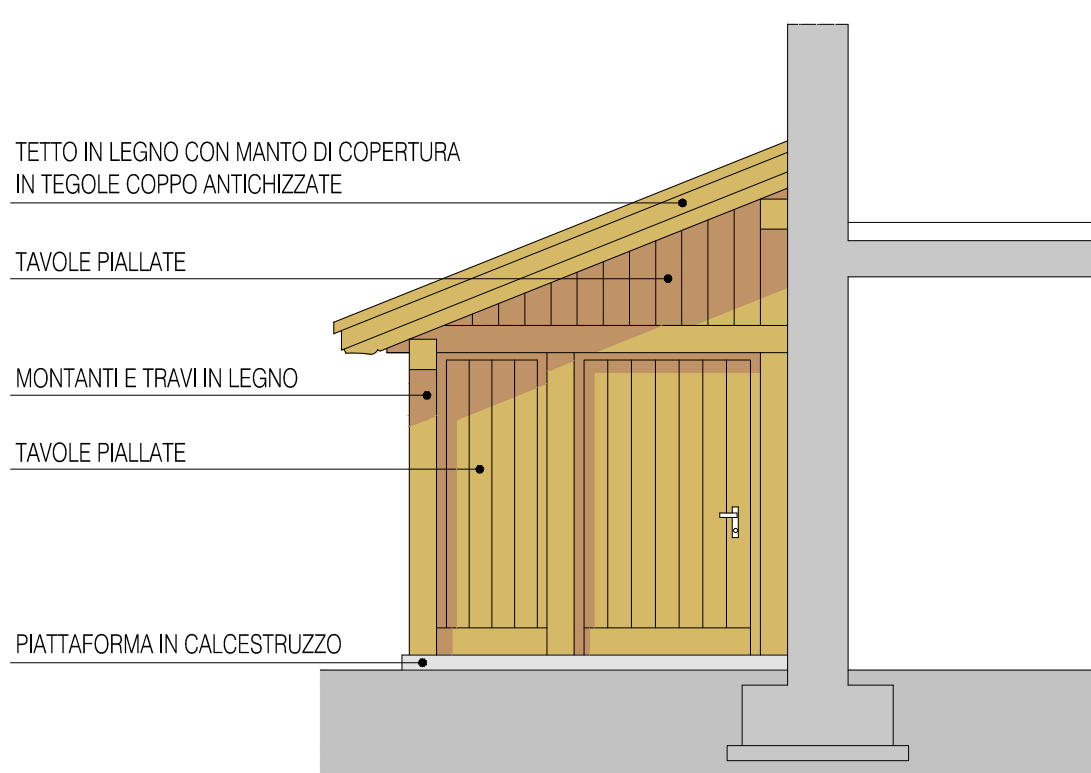


PROSPETTO LATERALE

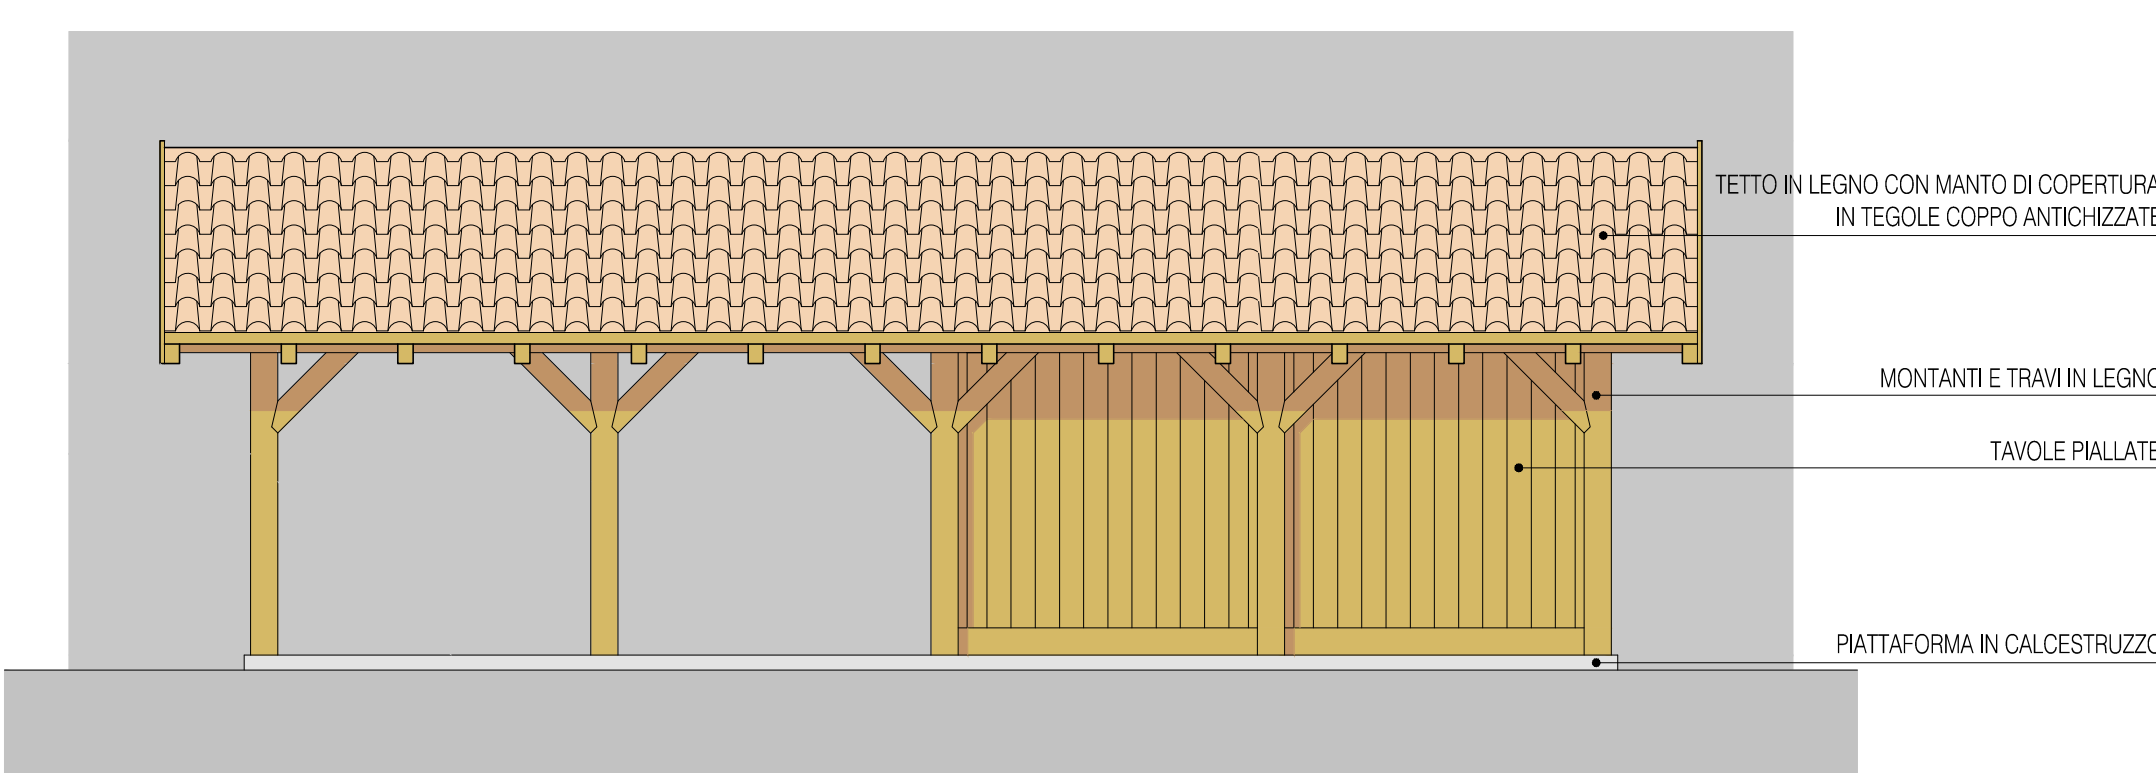


PROSPETTO LATERALE

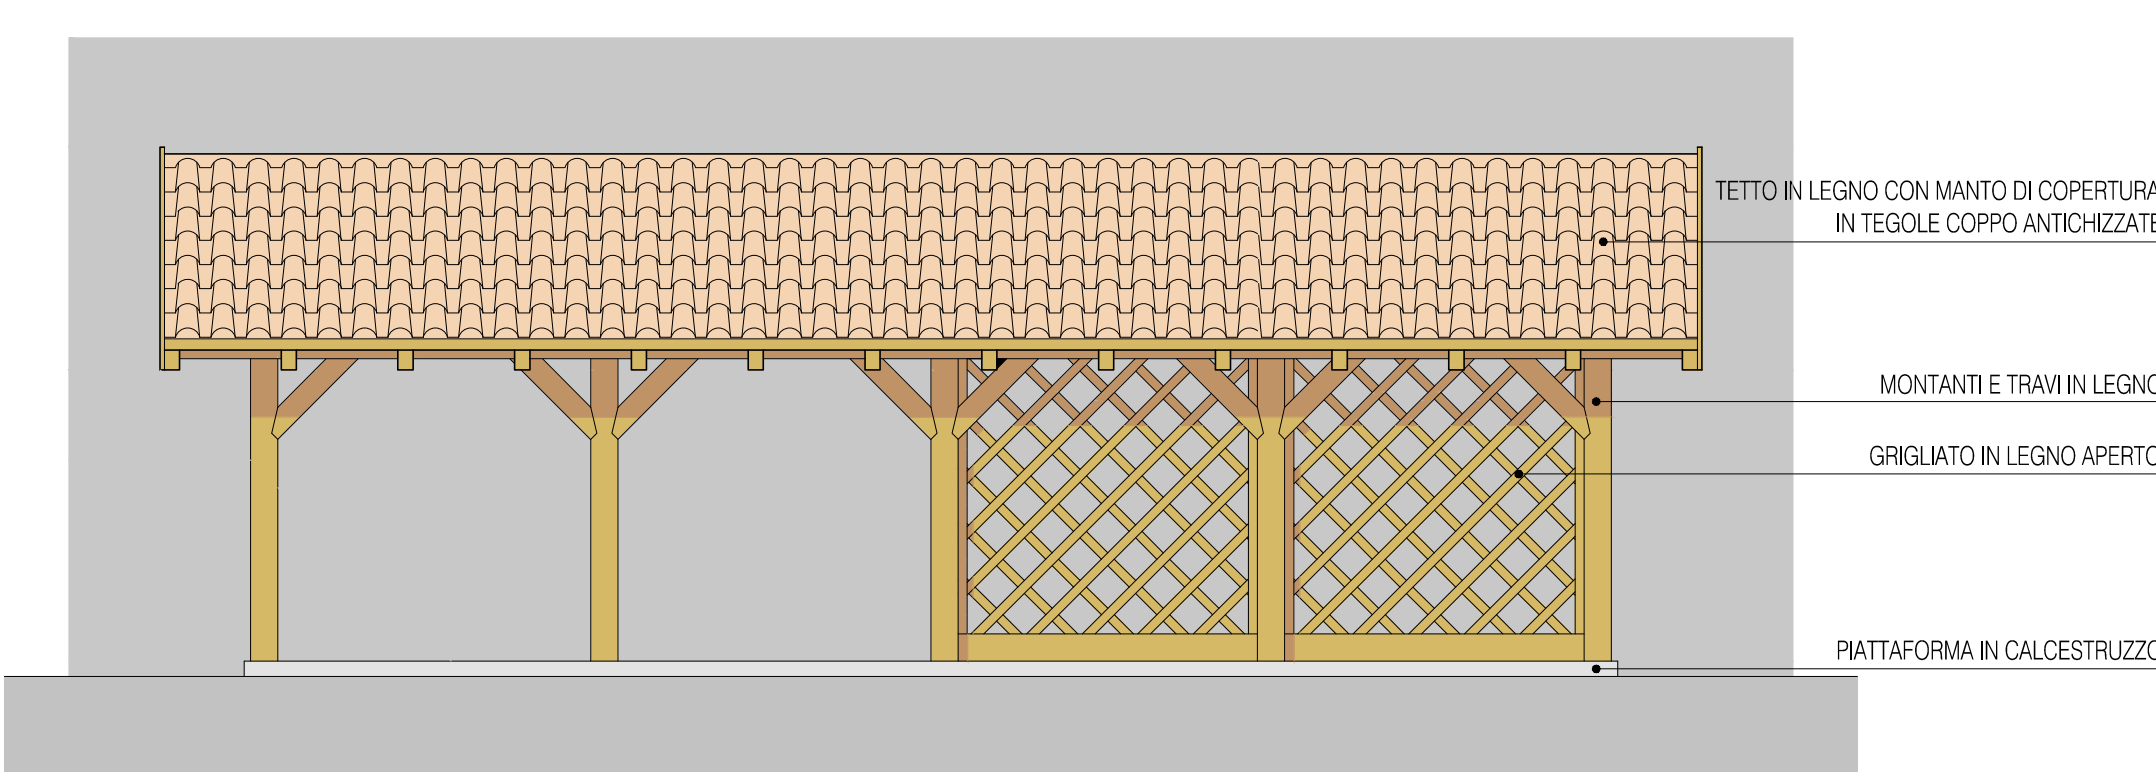


PROSPETTO FRONTALE

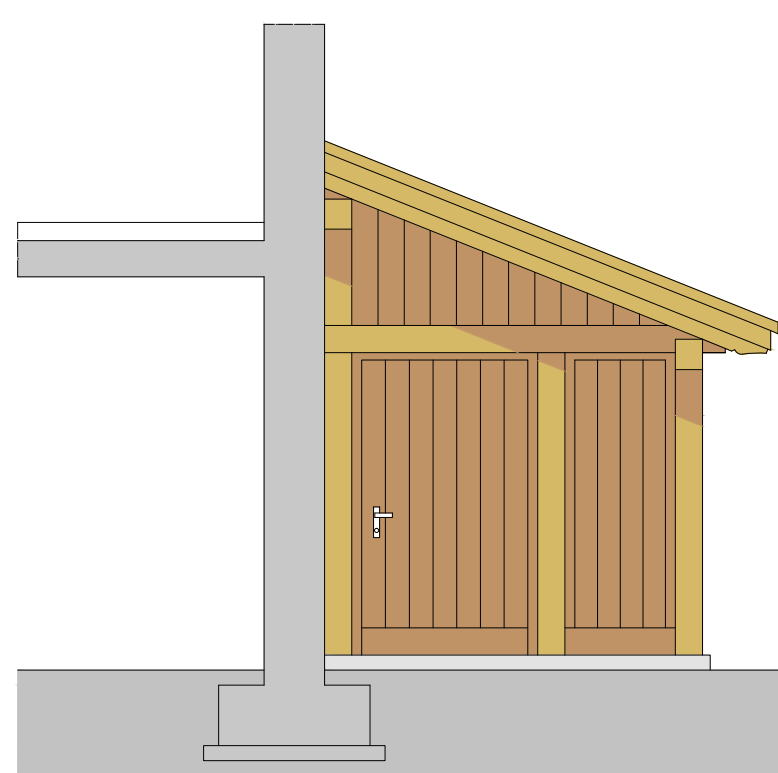


PROSPETTO FRONTALE

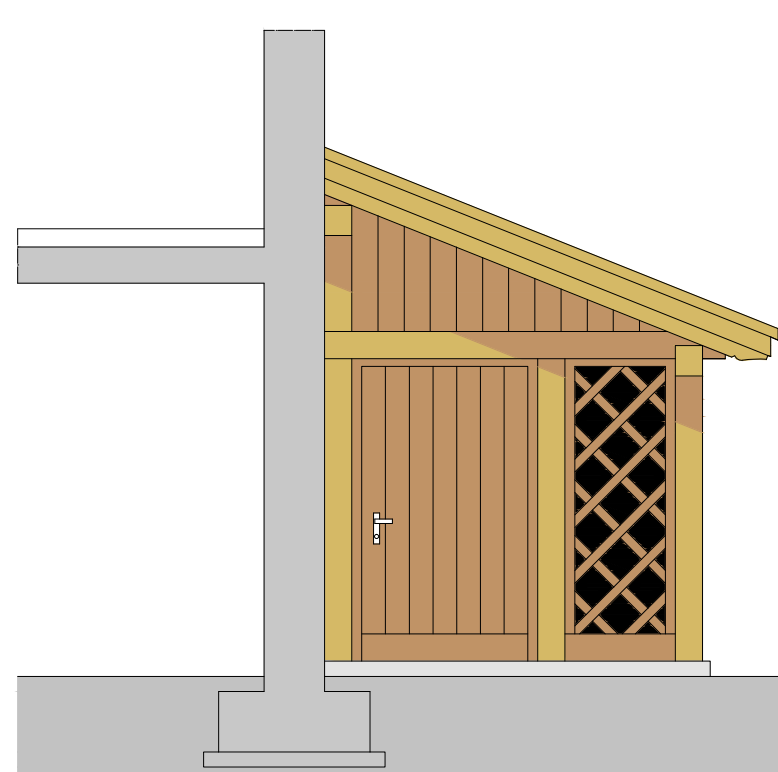

PIANTA PIANO TERRA

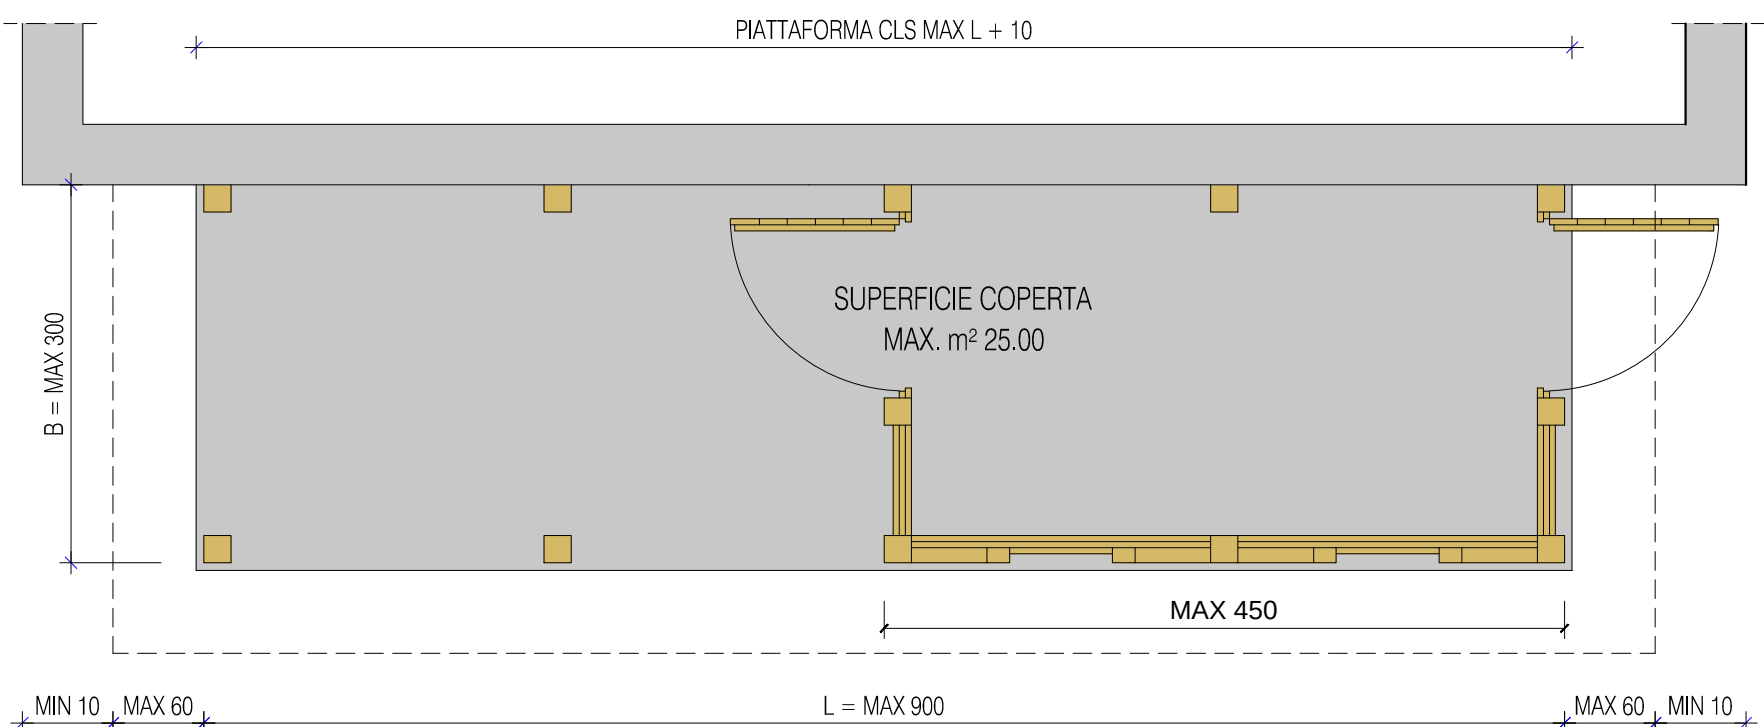

PIANTA TETTO

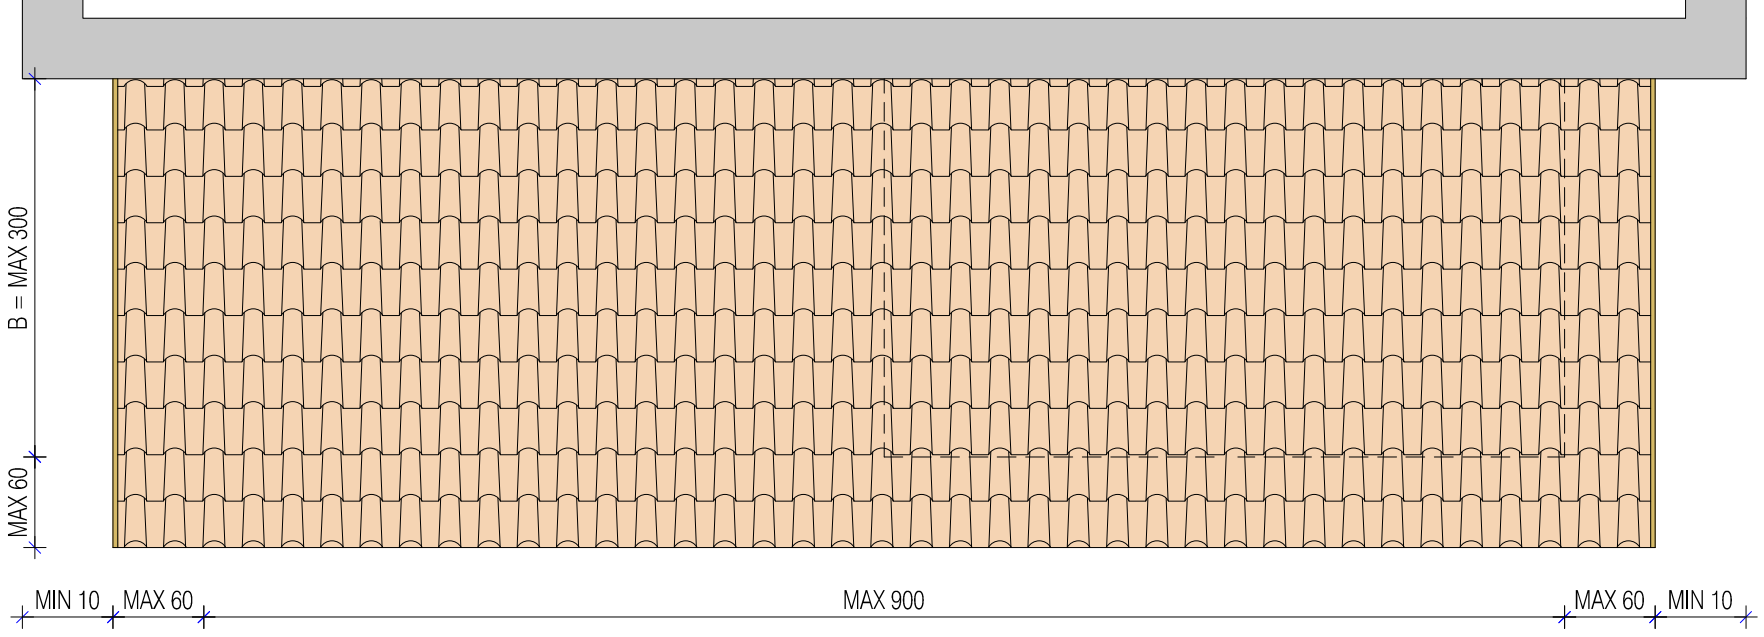

COMUNE DI CASTELFONDO
PROVINCIA DI TRENTO

PIANO REGOLATORE GENERALE
VARIANTE ORDINARIA 2018

COSTRUZIONI ACCESSORIE
CHIUSE CON PORTICATO
FUTURO
ALLEGATO C

SCALA 1:50 DATA: GIUGNO 2019 REV.

Prima Adozione	delibera n° 01	del 12 luglio 2018
Adozione definitiva	delibera n° 03	del 13 marzo 2019

Il Tecnico Arch. Gianluca Nicolini Il Segretario comunale Il commissario ad acta Arch. Vittoriano Uez

