

COMUNE DI CASTELFONDO

ADEGUAMENTO E RICOSTRUZIONE
RECINTO A DELIMITAZIONE DEL PASCOLO

PARTICOLARI COSTRUTTIVI RECINTO
CON FILO IN ACCIAIO

DISEGNO
PARTICOLARI COSTRUTTIVI
RECINTO


scala 1:10

DATA
marzo 2017

TAVOLA

IL TECNICO

Studio Tecnico di Covi dott. Mauro Seio Sarnonico 0463-832014
cod. fisc. CVO MRA 57L27C794H part. i.v.a. 01128760228 E-mail: mauro.covi@tin.it

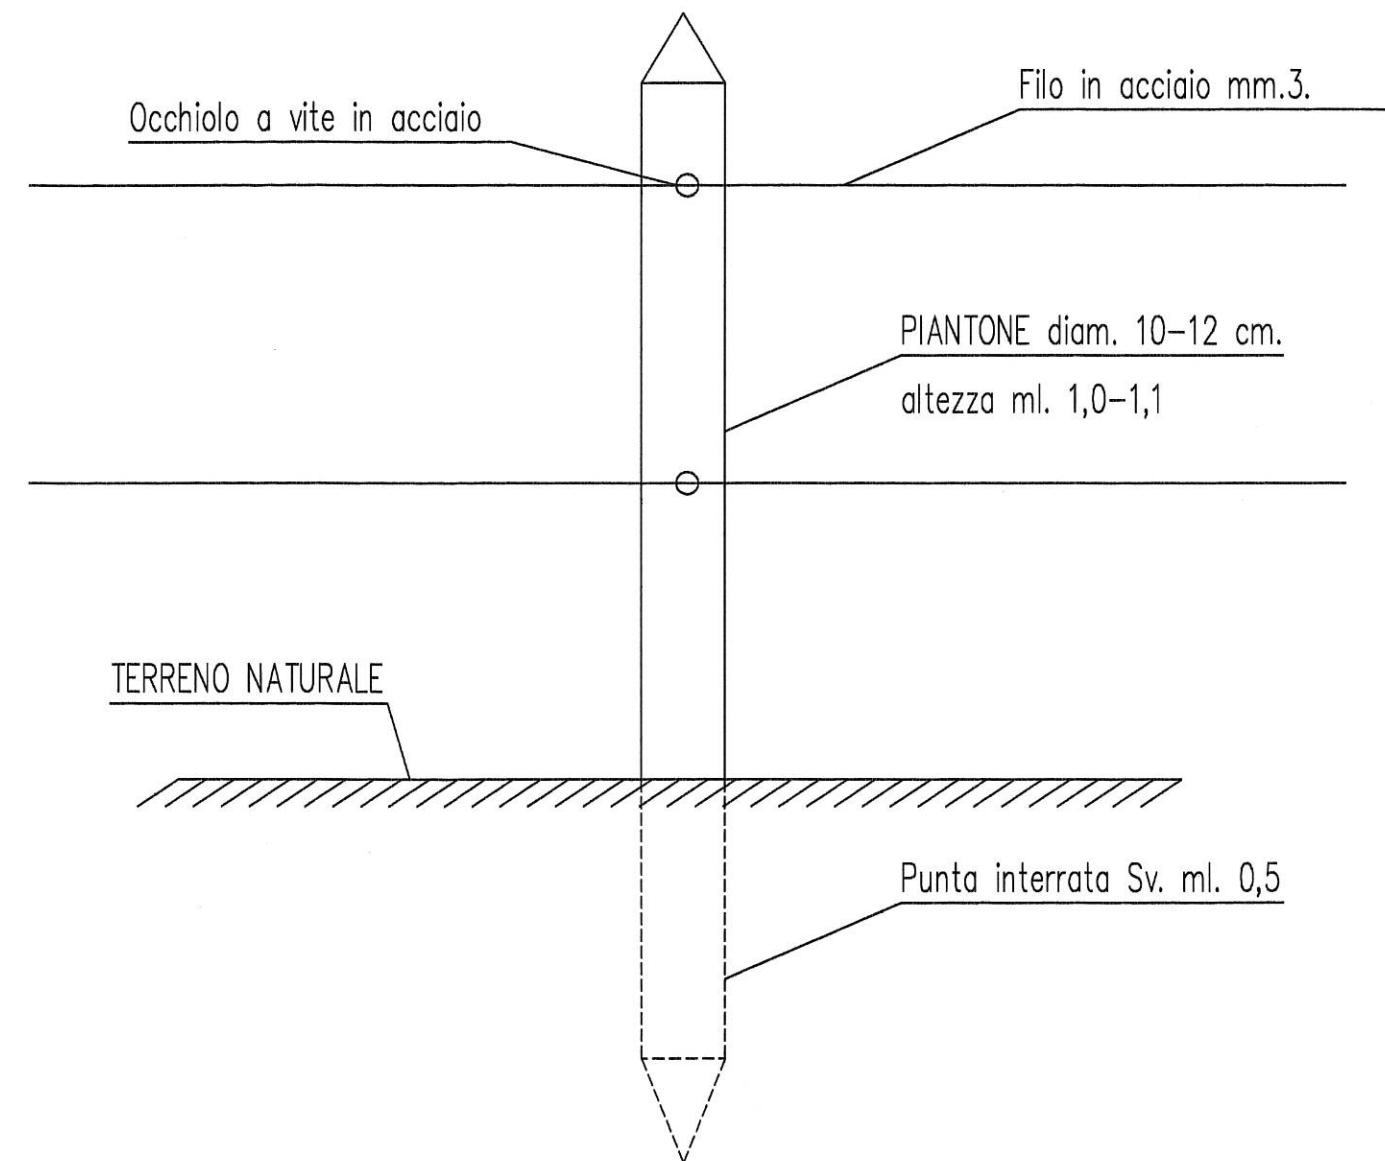

Ferramenta accessoria: tenditore - occhiolo a vite