


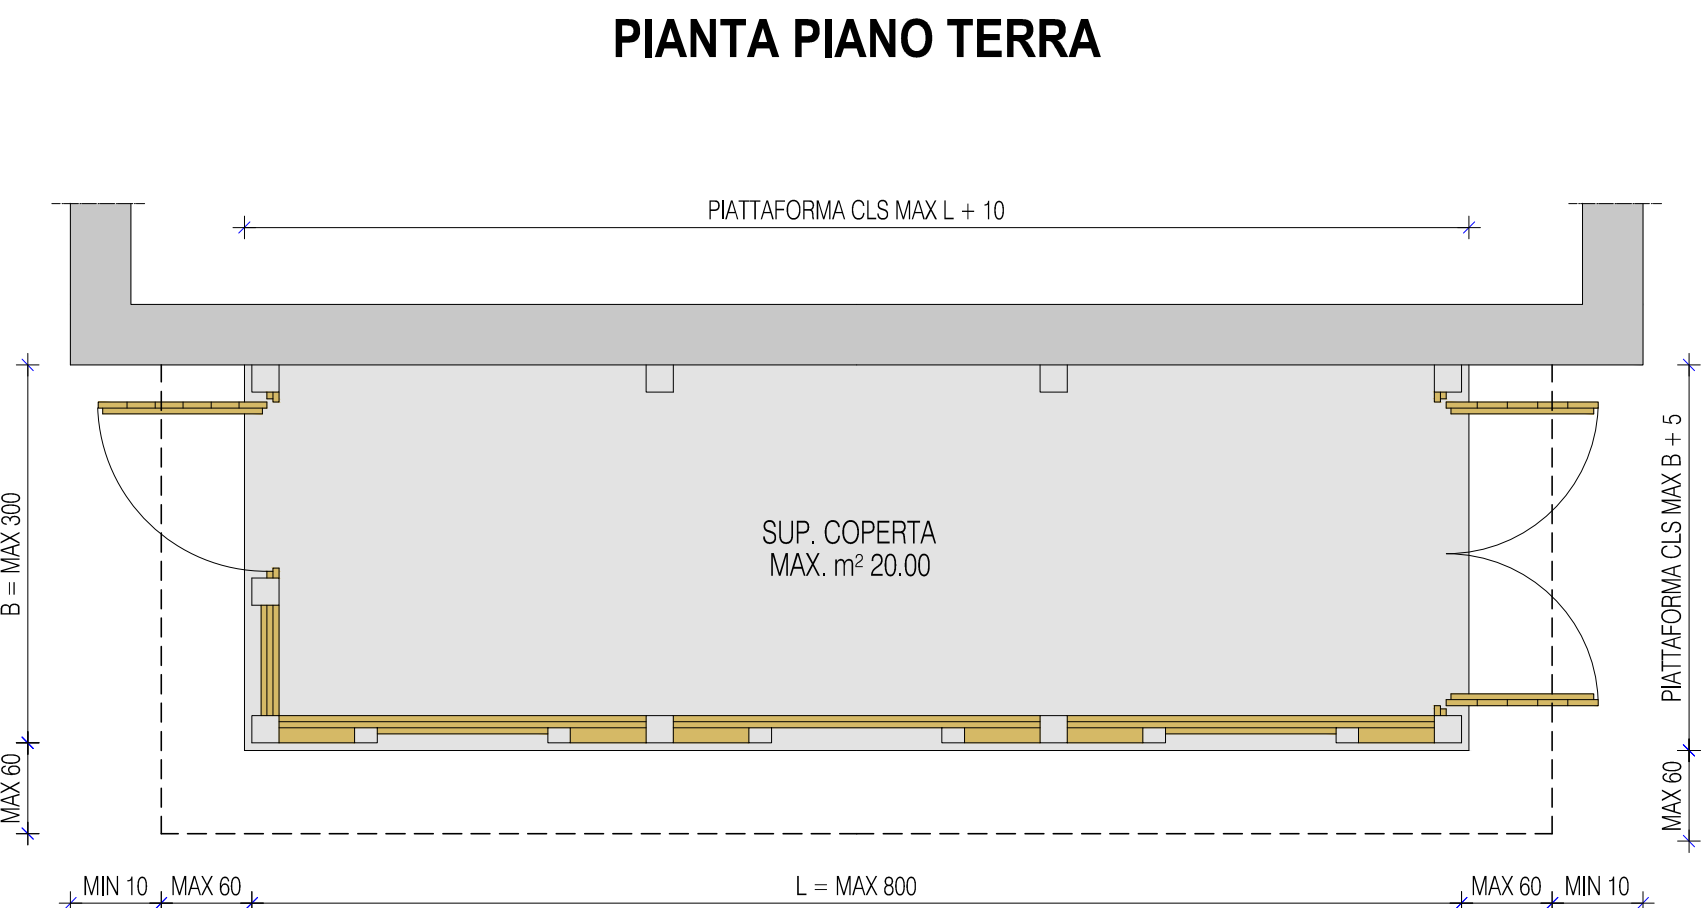
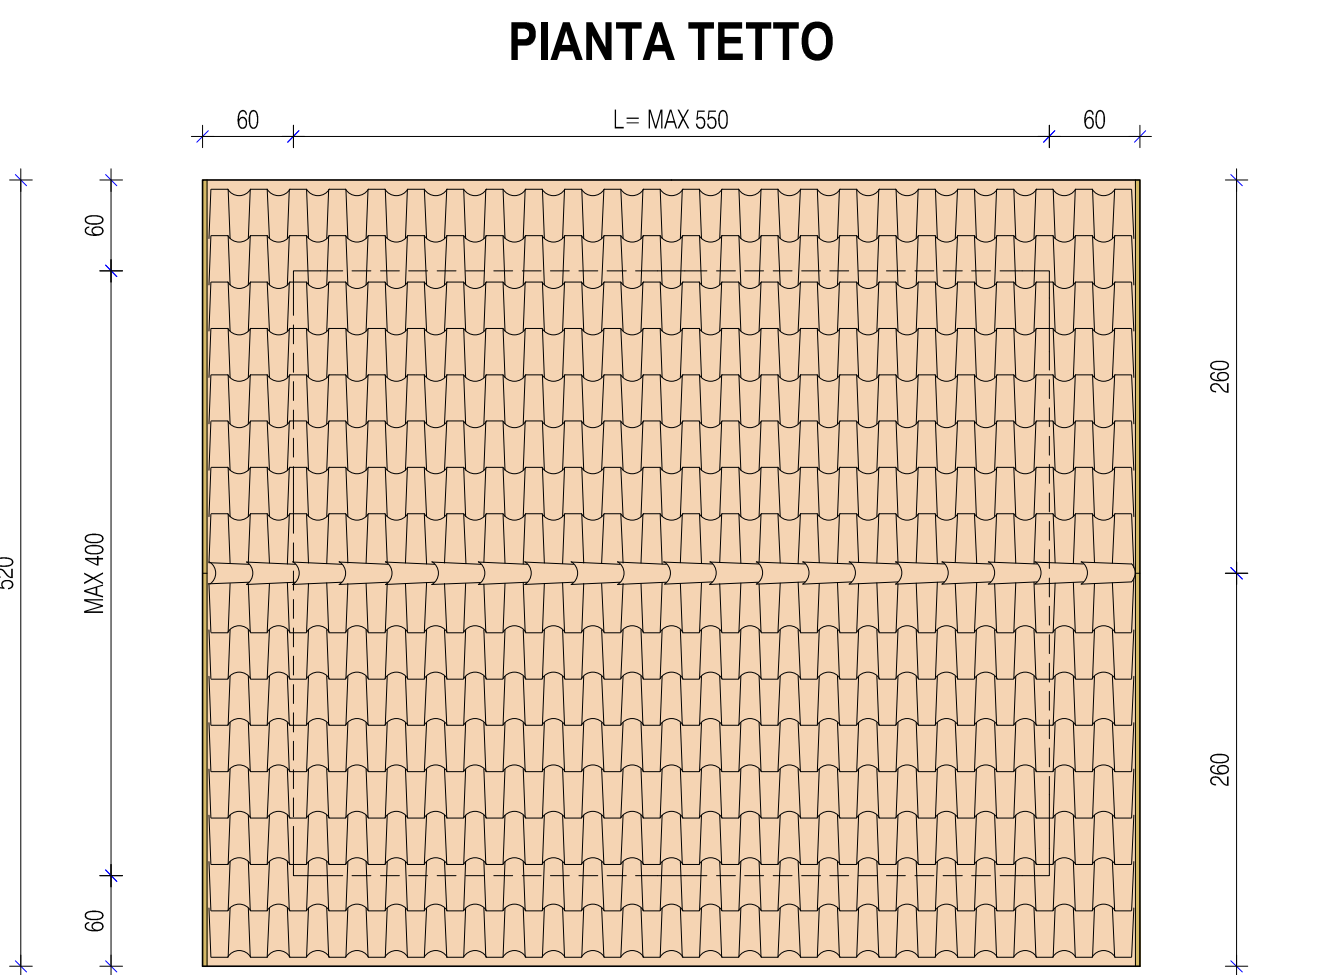
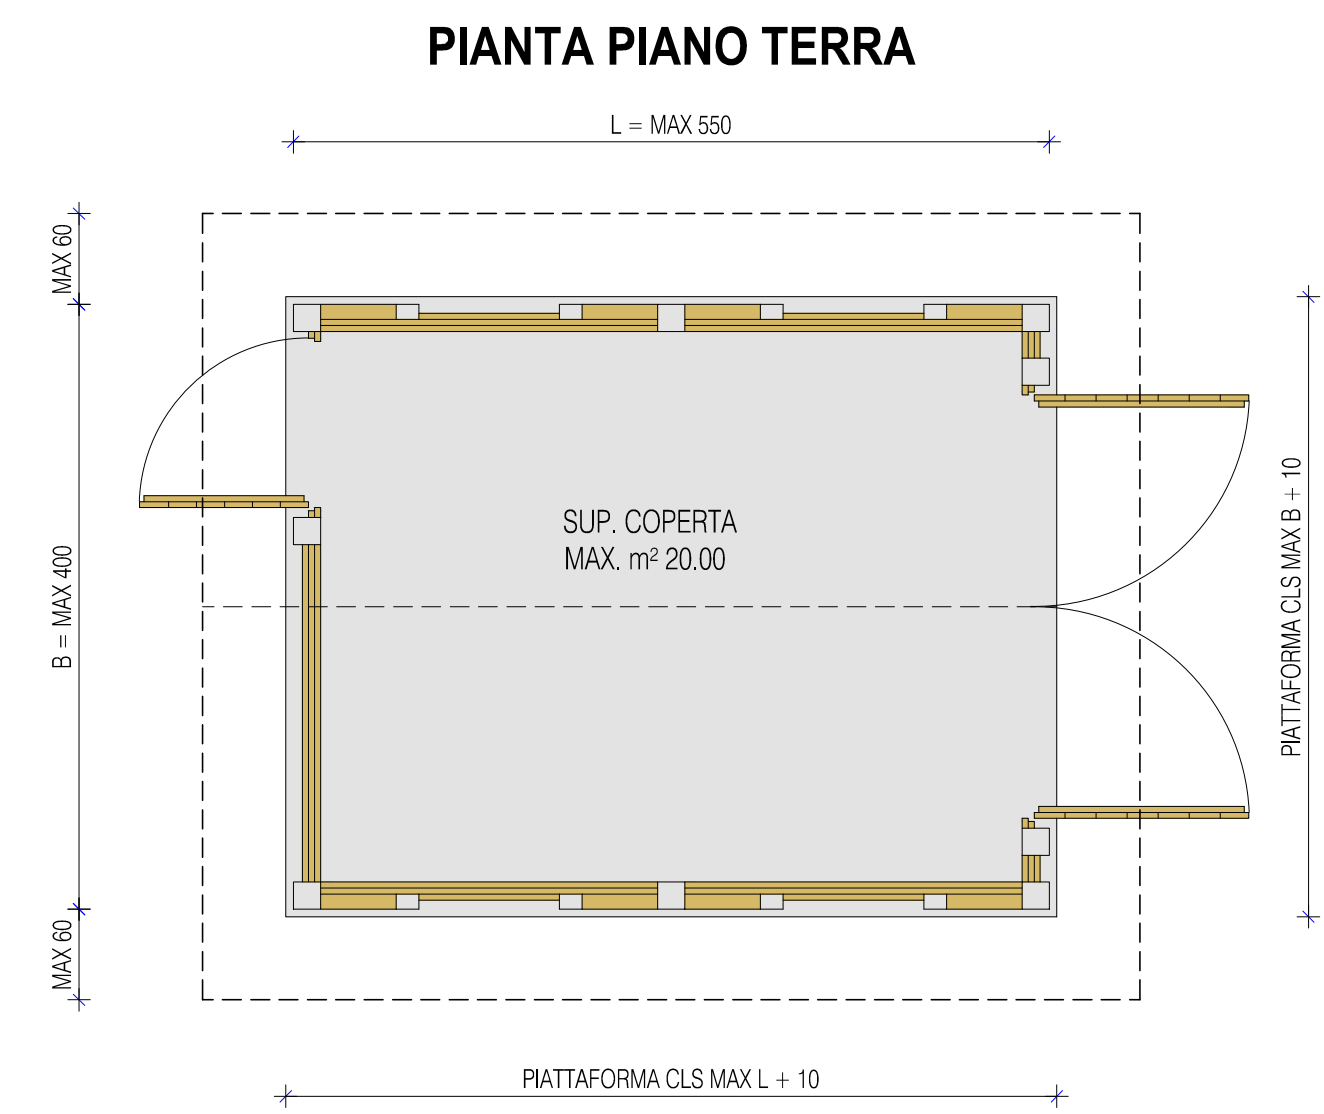
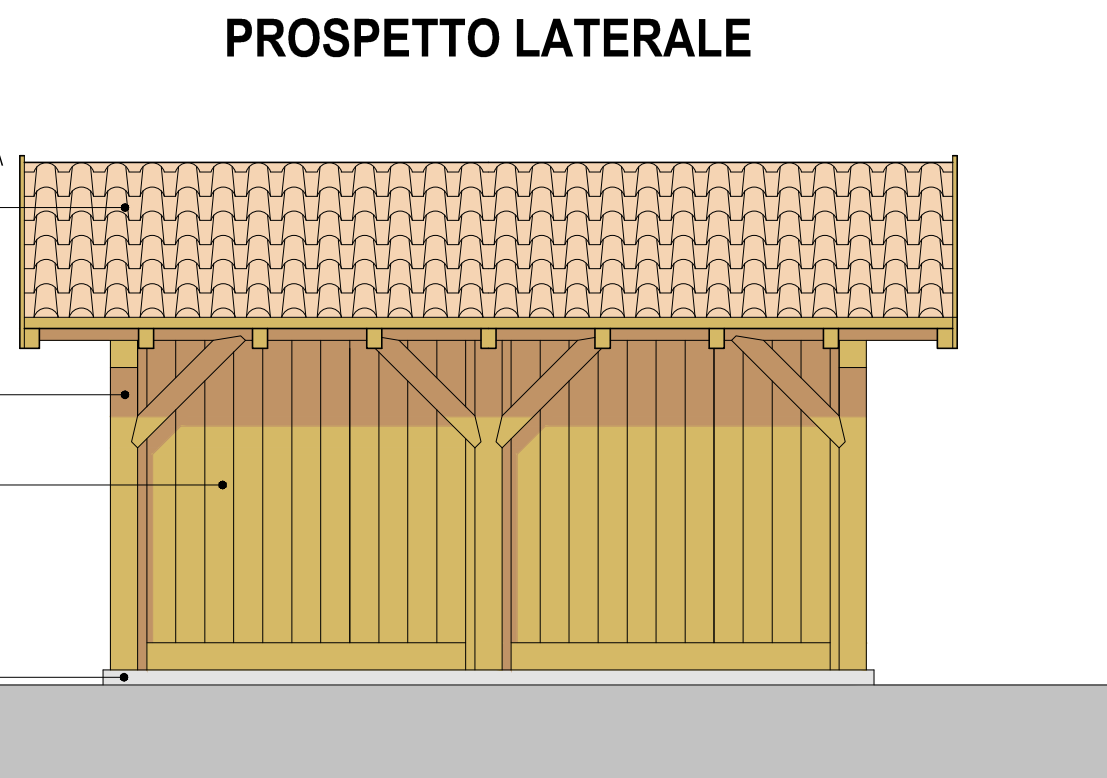
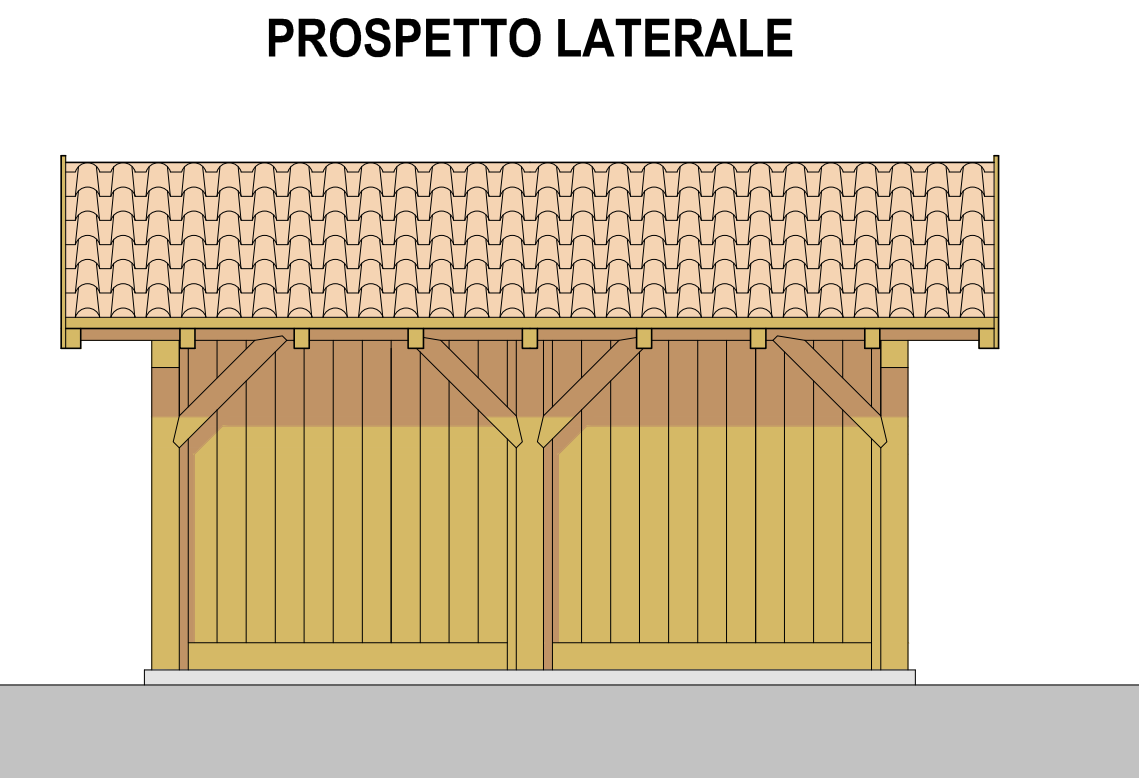
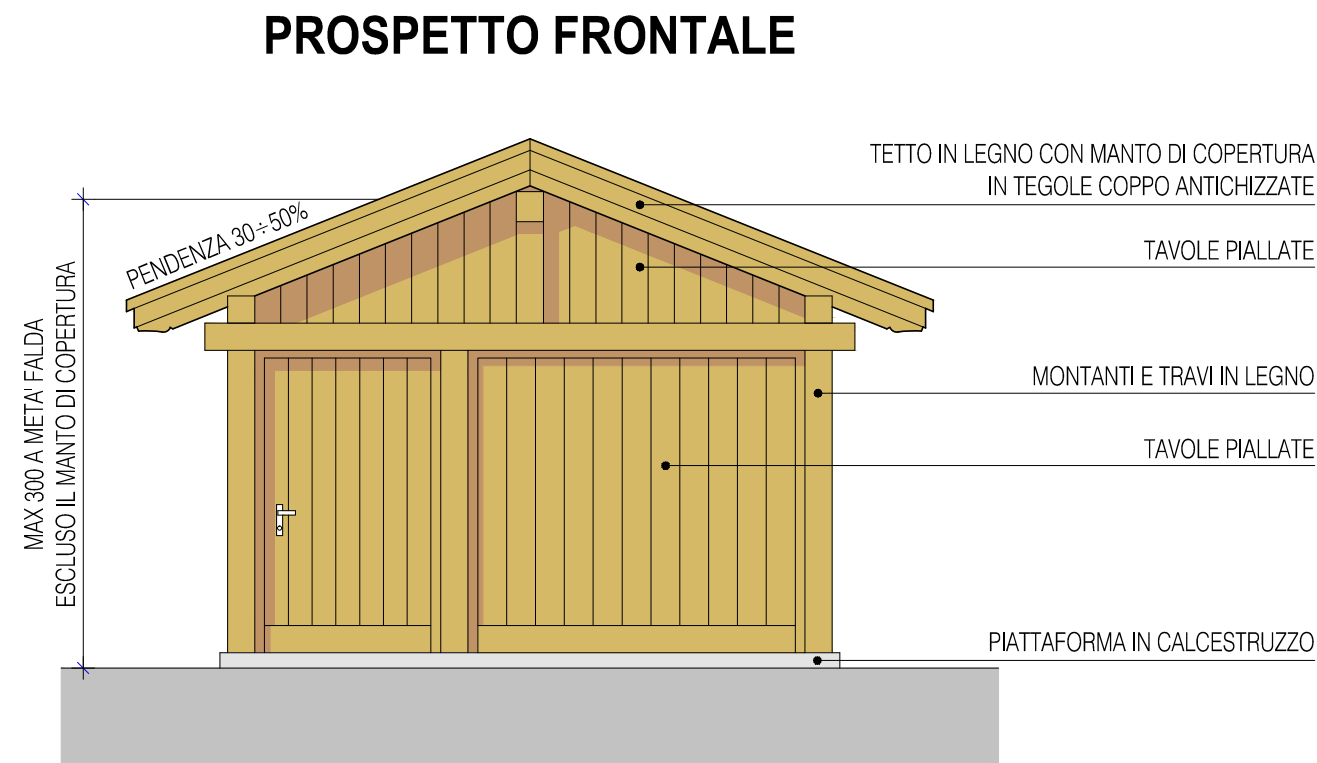
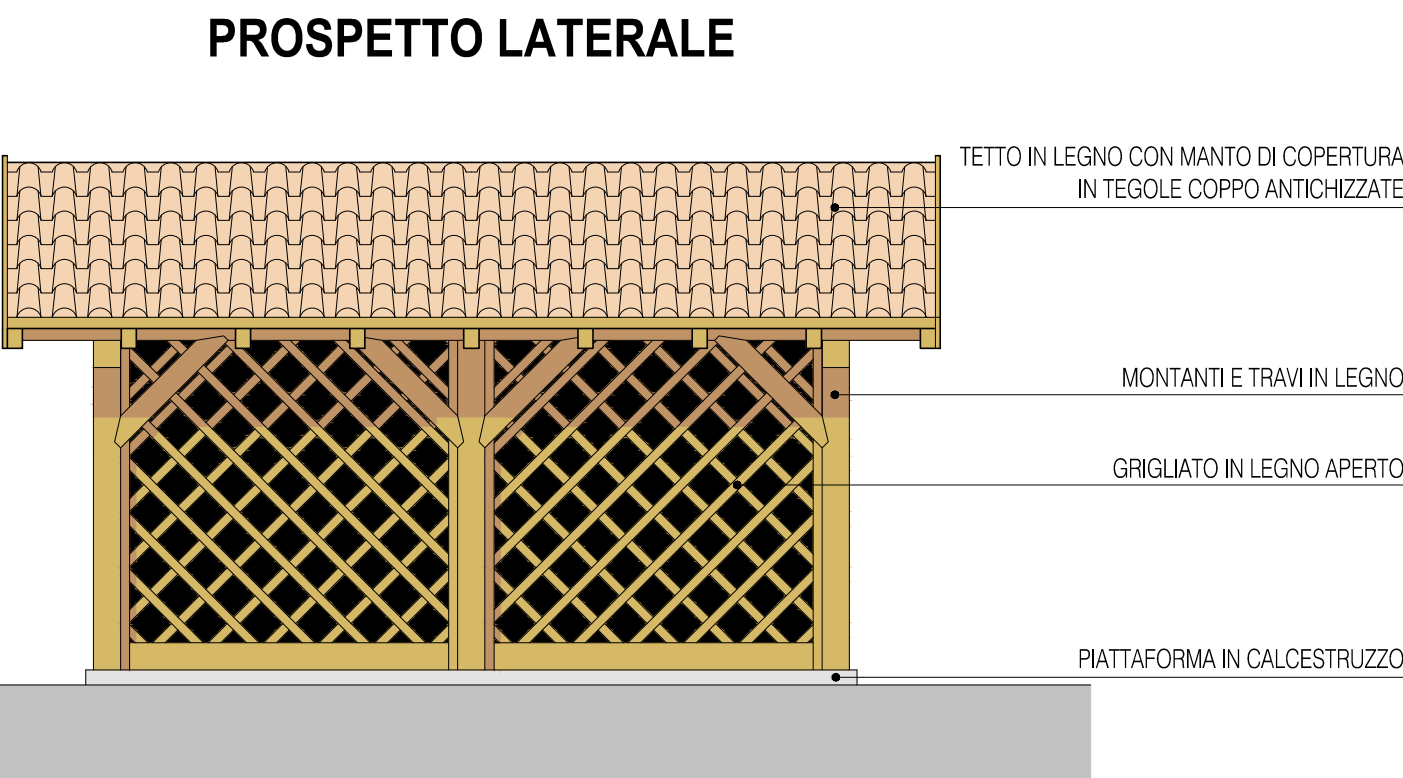
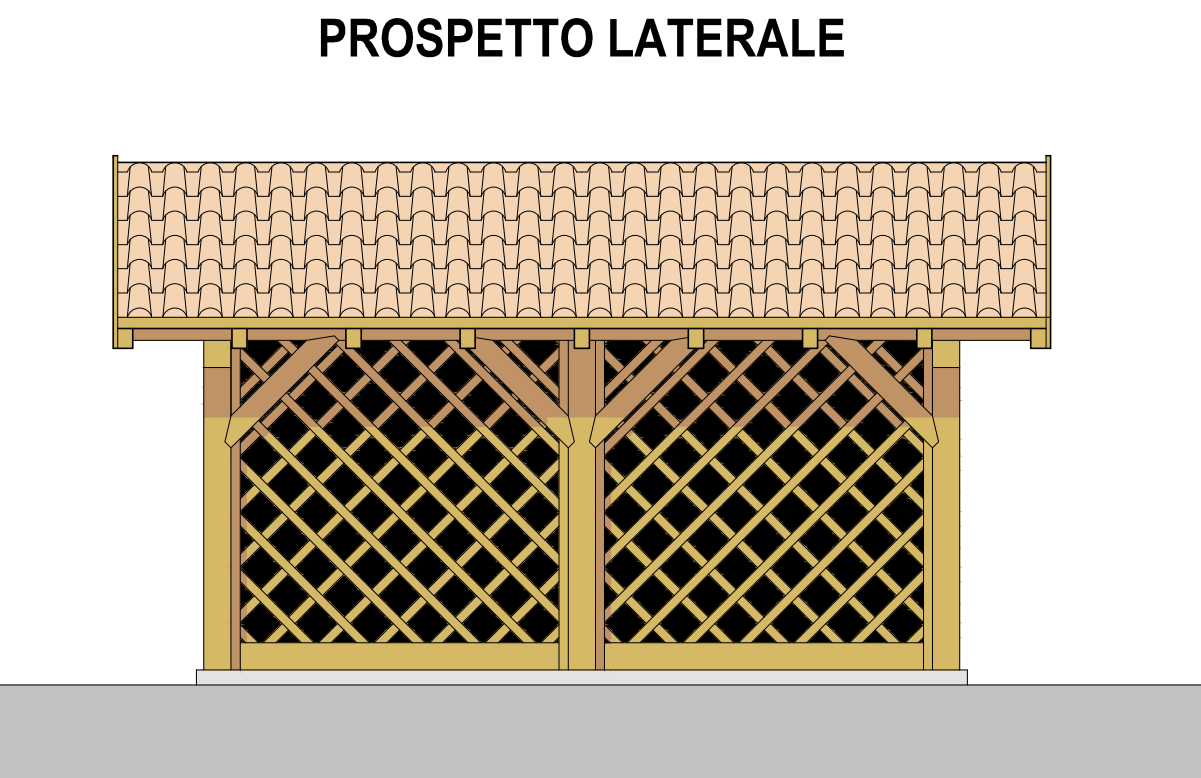
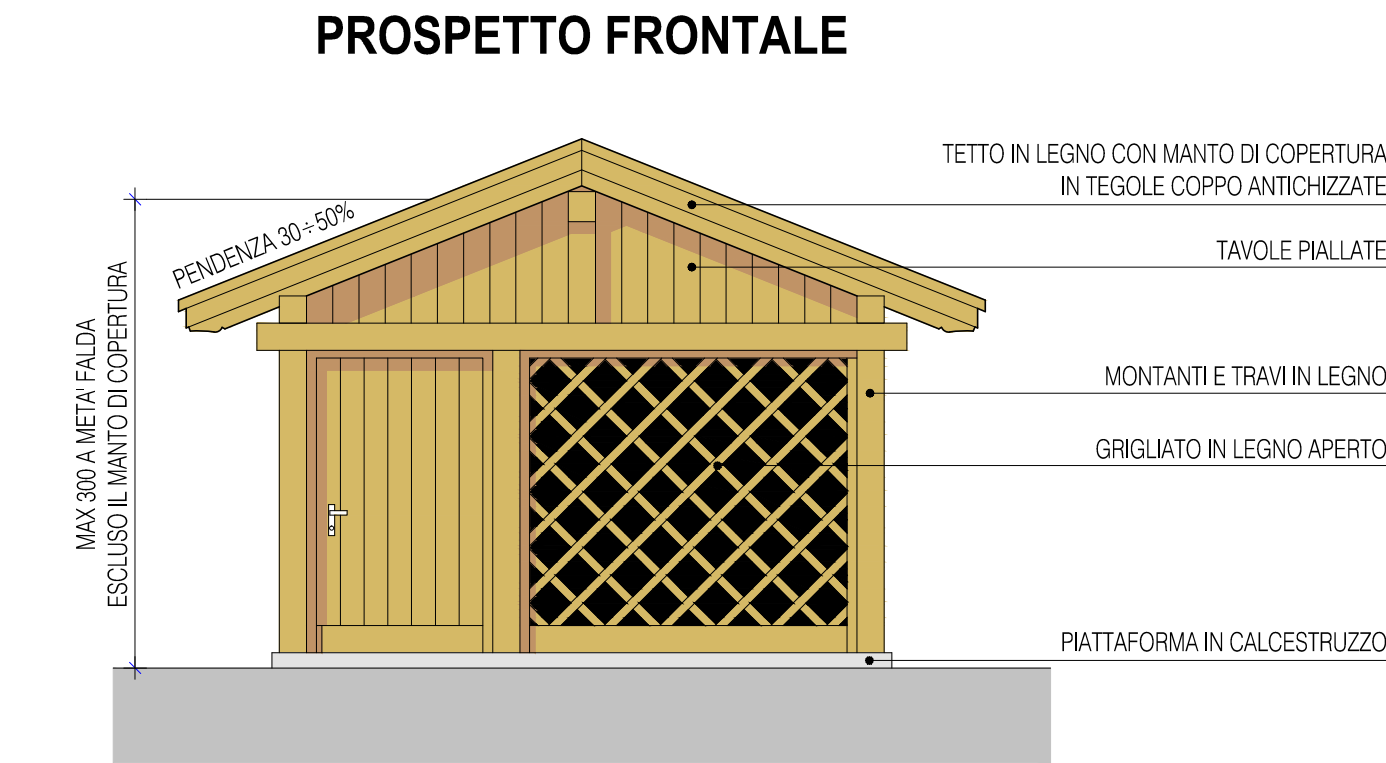
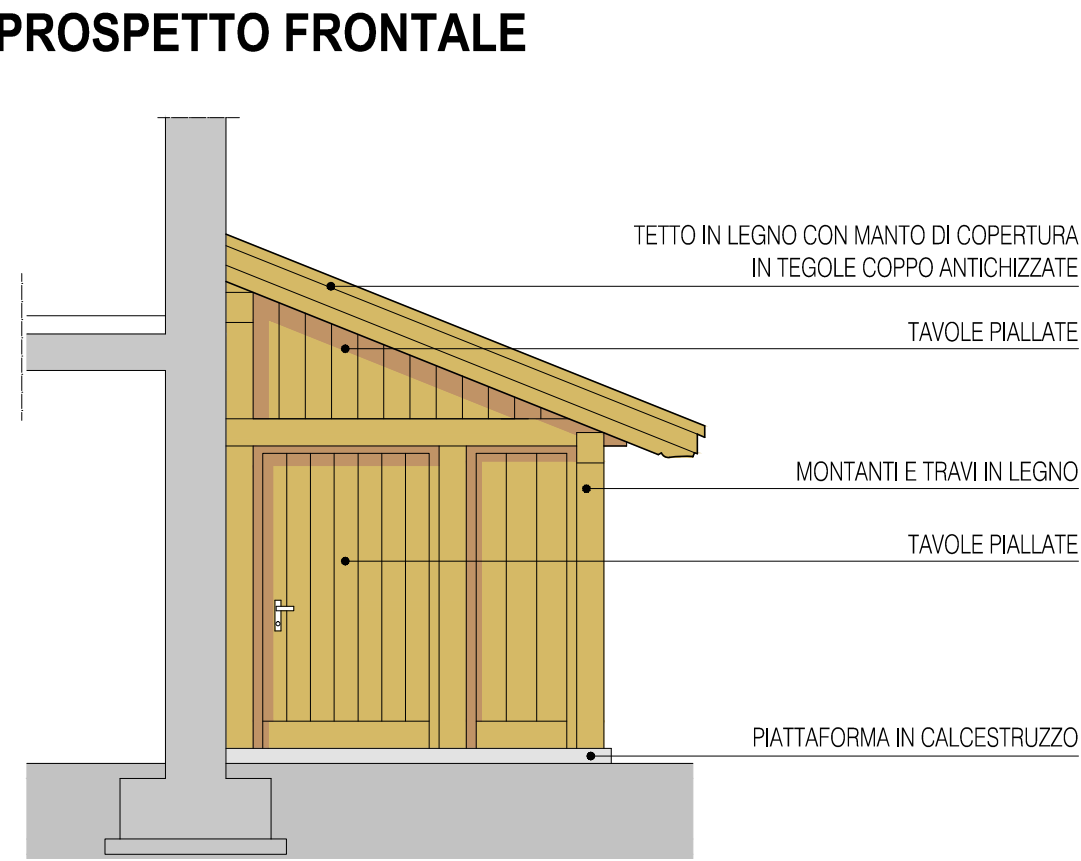


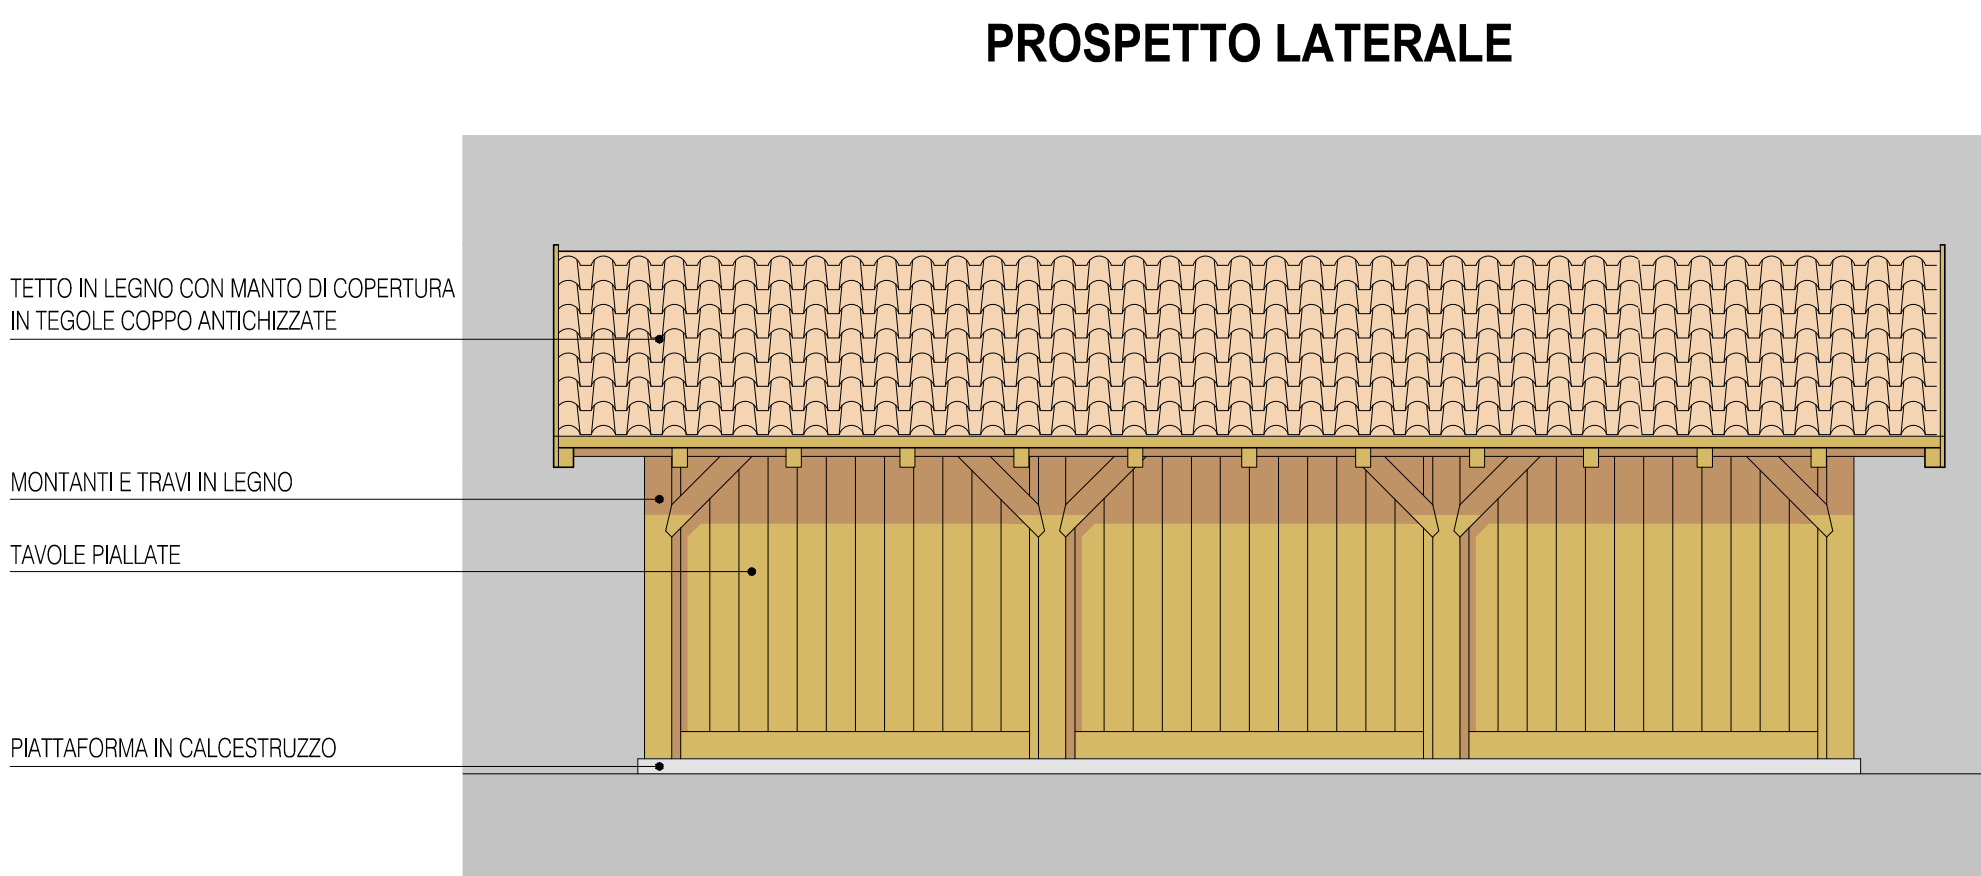

COSTRUZIONE ACCESSORIA ISOLATA

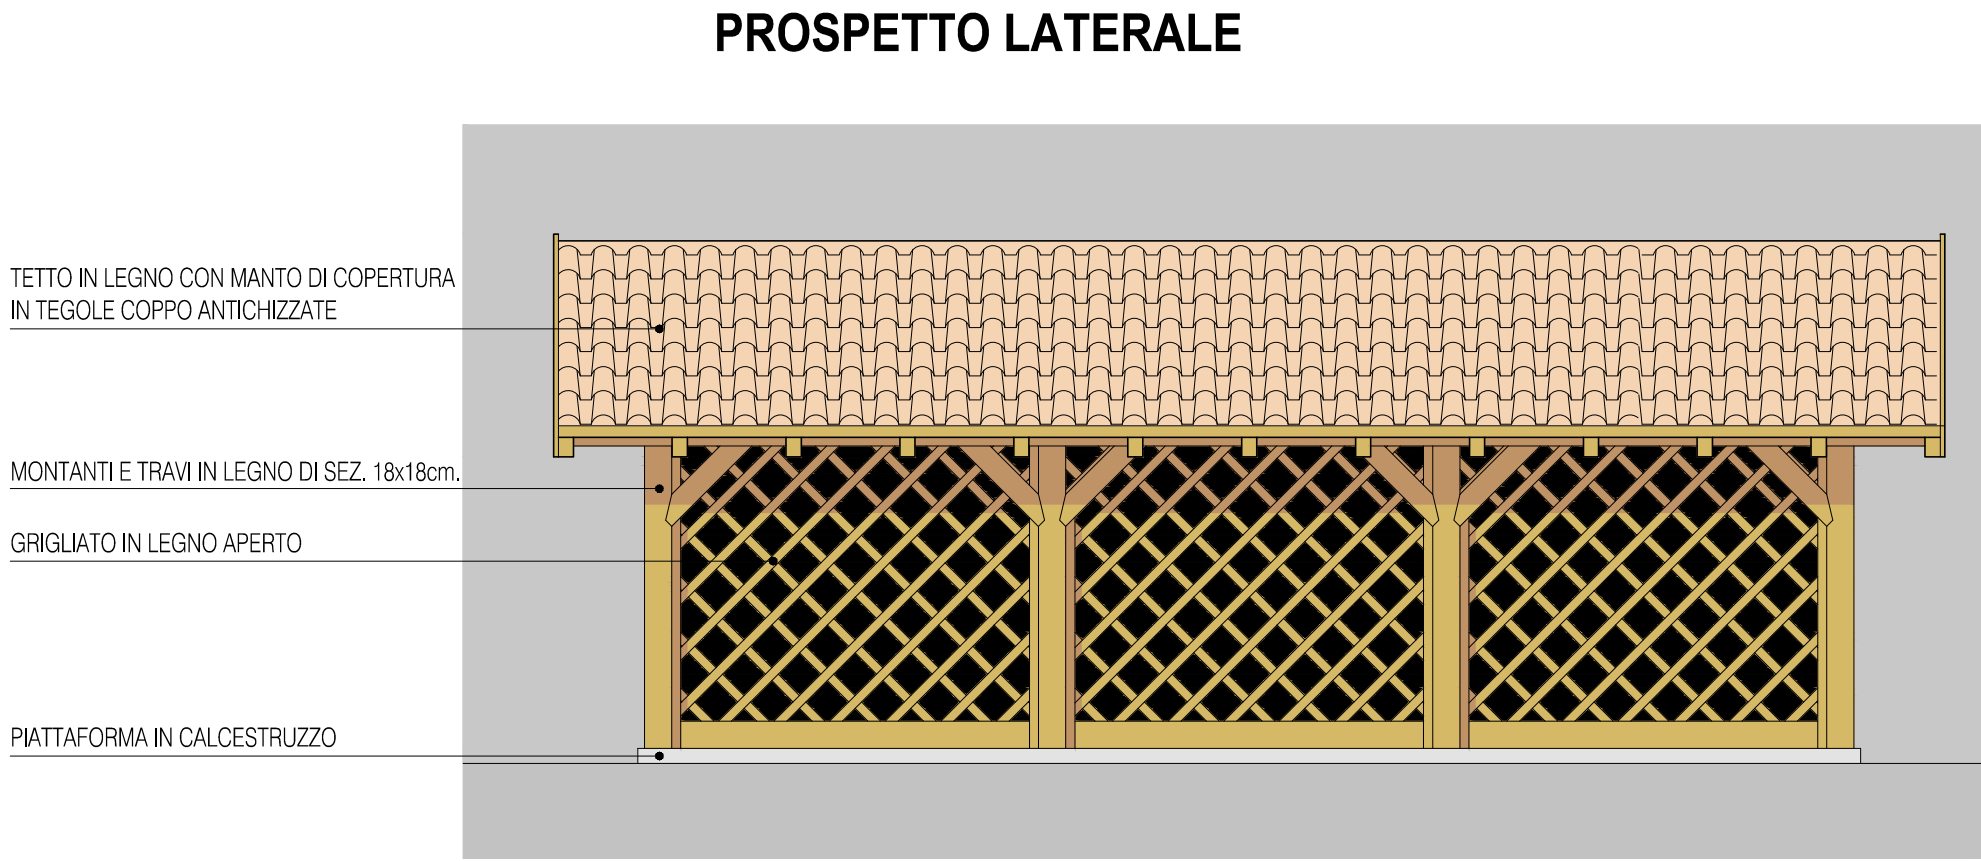

COSTRUZIONE ACCESORIA IN ADERENZA

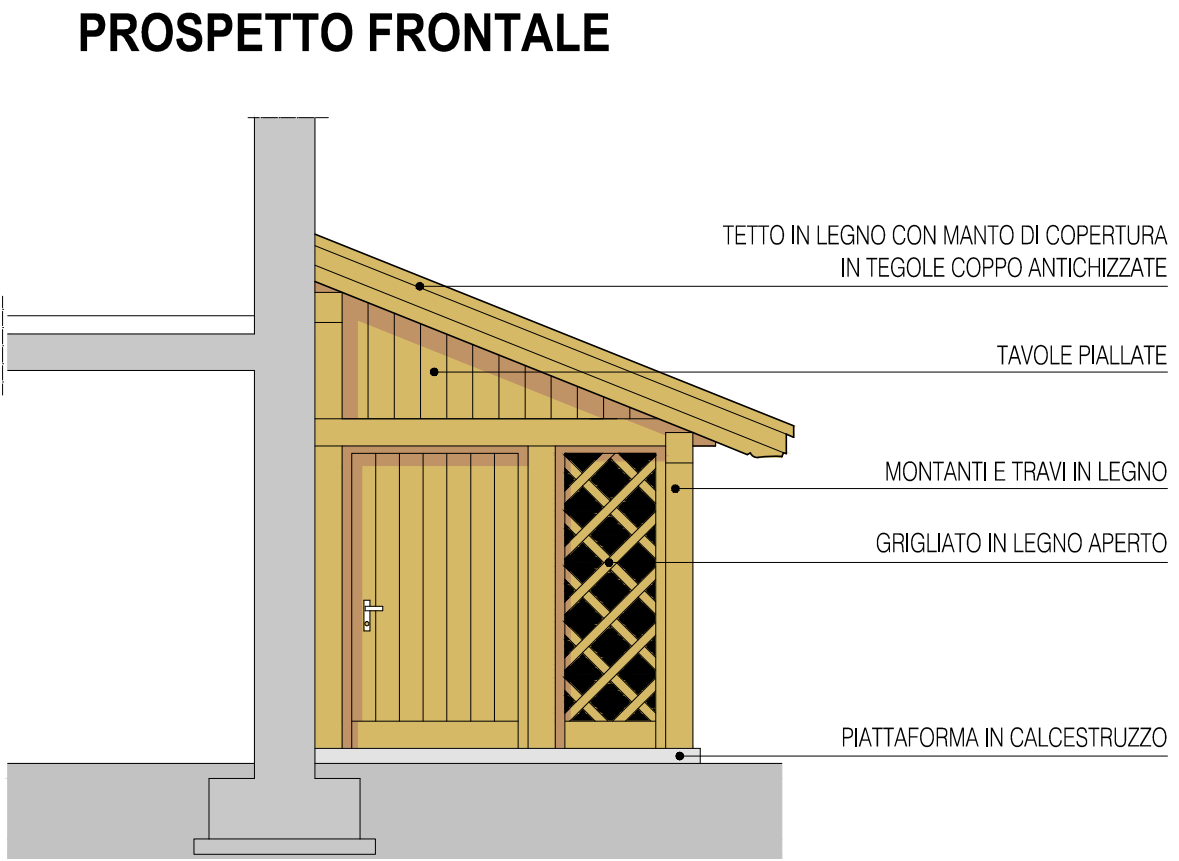

COMUNE DI CASTELFONDO
PROVINCIA DI TRENTO

PIANO REGOLATORE GENERALE
VARIANTE ORDINARIA 2018

COSTRUZIONI ACCESSORIE CHIUSE

FUTURO

ALLEGATO A

SCALA 1:50 DATA: GIUGNO 2019 REV.

Prima Adozione delibera n° 01 del 12 luglio 2018
Adozione definitiva delibera n° 03 del 13 marzo 2019